


DEMANDE DE PERMIS DE CONSTRUIRE -
PROJET

Surfaces hors oeuvres

ANNEXE 2

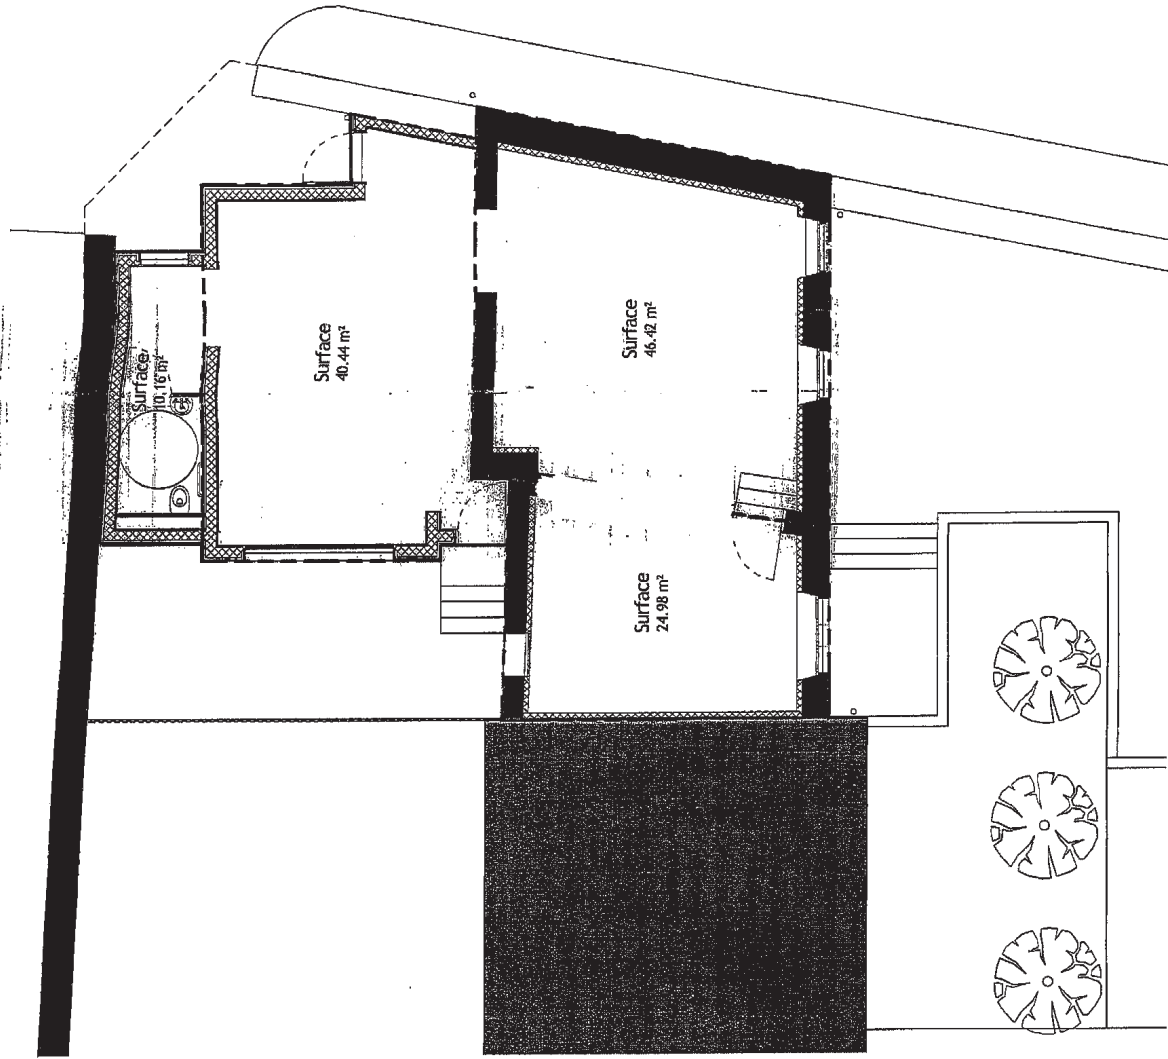

| S.H.O.B. | |
|----------|---------|
| Nom | Surface |

| | |
|---------|----------------------|
| Surface | 40.44 m ² |
| Surface | 46.42 m ² |
| Surface | 24.98 m ² |
| Surface | 10.16 m ² |

4 122.00m²

CONSTRUCTION D'UNE MEDIATHEQUE

MATRE D'OUVRAGE

COMMUNE DE ROUZIERES DE TOURAINE

100%
ARCHITECTURE

Mathieu JULIEN | architecte d.p.l.g. | architecte du patrimoine d.c.h.e.c.
39 route de Pavilly 37350 Rouziers-de-Touraine | Tél : 02 47 80 01 31 | Fax : 02 47 81 02 28 | mail : contact@mat100.com
Echelle : 1 : 100 Plan n°15 Juillet 2010

MATHIEU JULIEN
ARCHITECTE D.P.L.G.
ARCHITECTE DU PATRIMOINE D.C.H.E.C