Implantation

éch : 1/1000

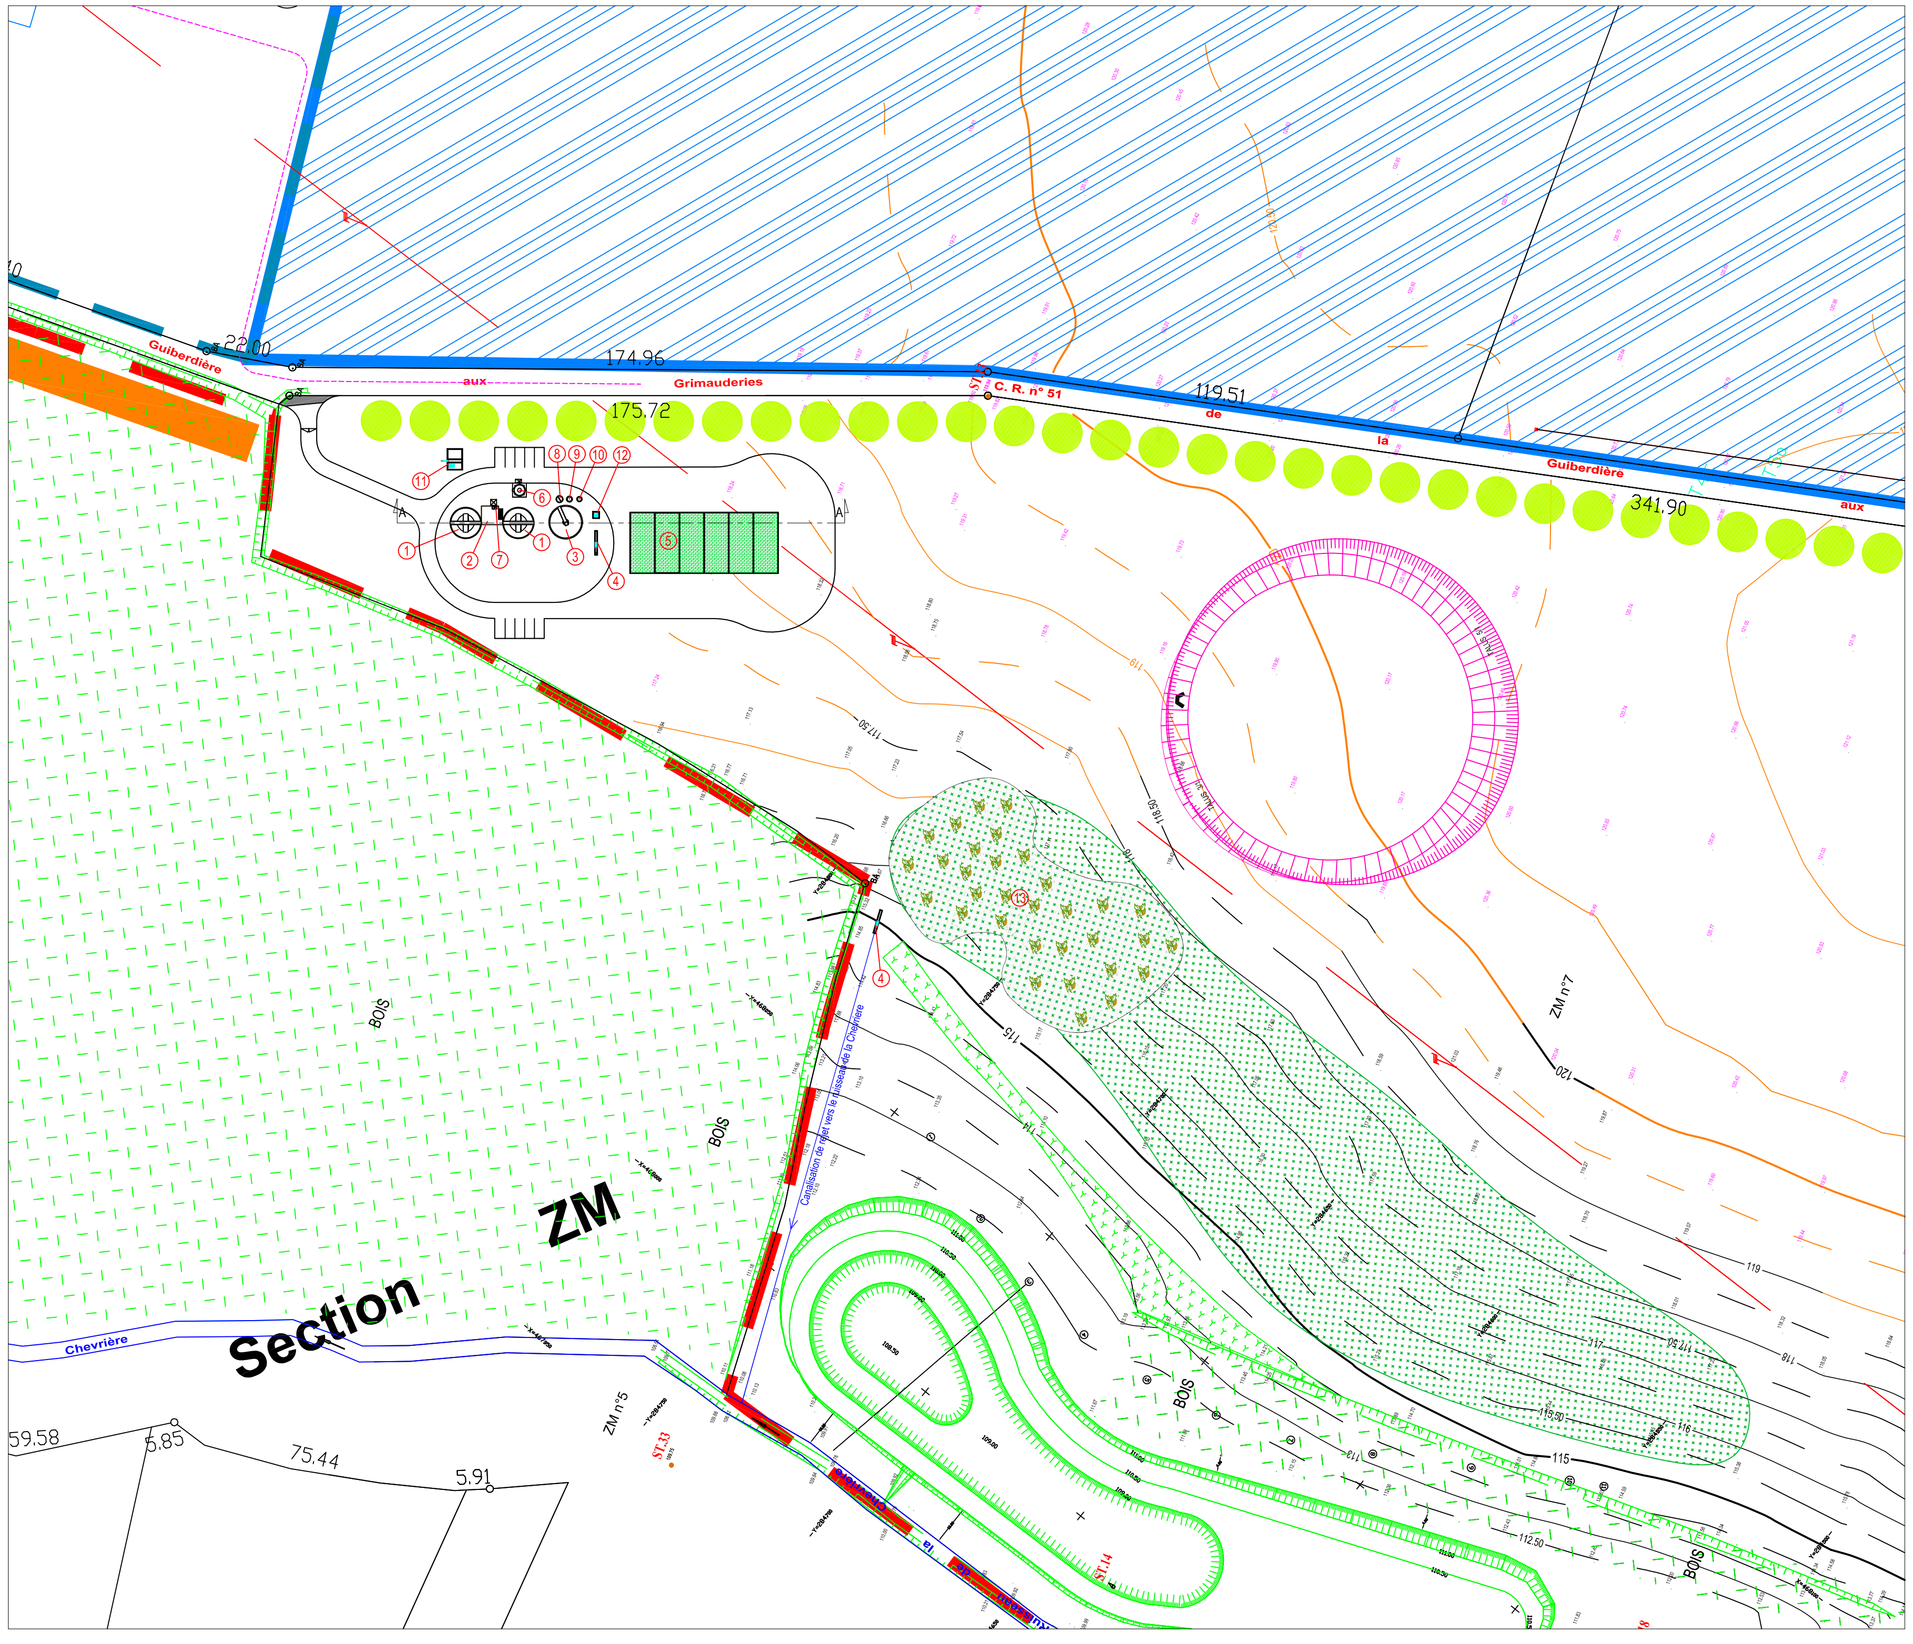

Coupe AA

éch : 1/250

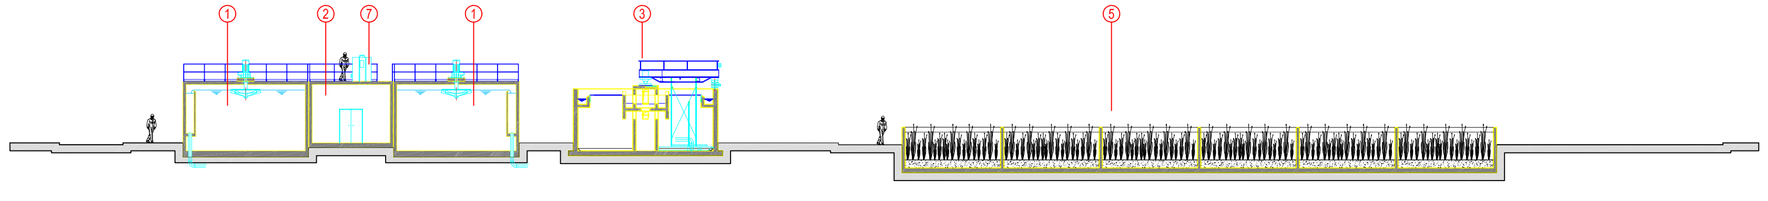

LEGENDE

- 1ère tranche
- Voirie
- Zone de traitement tertiaire taillis à très courte rotation

REPERAGE DES OUVRAGES

1	Bassin d'aération
2	Local d'exploitation
3	Clarificateur
4	Canal de comptage
5	Lits de roseaux
6	Cuve chlorure ferrique
7	Tamis
8	Dégazage et bac à écumes
9	Poste de recirculation
10	Poste de colatures
11	Poste de relevement
12	Poste toutes eaux
13	Lits filtrants STEP

Communauté de Communes
Gâtine et Choisilles
Le chêne Baudet
37360 SAINT ANTOINE DU ROCHER
Tél. : 02.47.29.81.00 Fax : 02.47.29.81.04

DEPARTEMENT D'INDRE-ET-LOIRE

COMMUNE DE NEUILLE-PONT-PIERRE

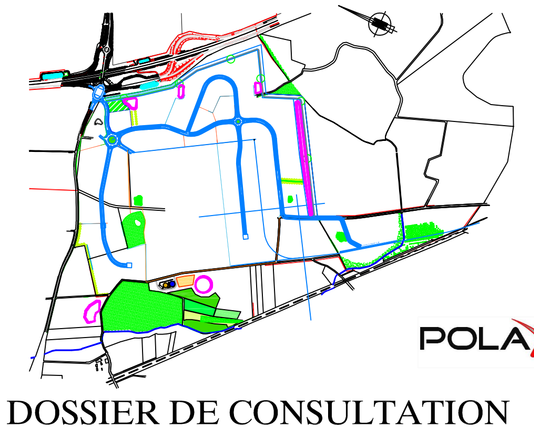

POLAXIS

DOSSIER DE CONSULTATION

ZAC POLAXIS

LOT STATION D'EPURATION

ASTEC
111-113, rue du Rempart
37000 TOURS
Tél. : 02.47.70.22.00
Fax : 02.47.20.20.01
astec@astec-bc.fr

2, rue Henri Drussy
41000 BLOIS
Tél. : 02.54.58.92.53
Fax : 02.54.58.92.53
tondreven@alecadd.fr

Cabinet MERLIN
Groupe MERLIN
810, rue Léonard de Vinci
45400 SEMOY
Tél. : 02.38.86.54.57
Fax : 02.38.61.07.42
cm-orleans@cabinet-merlin.fr

THEMA environnement
1, Mail de la Papoterie
37170 CHAMBRAY LES TOURS
Tél. : 02.47.25.93.36
Fax : 02.47.28.68.19
thema-environnement@wanadoo.fr

IND	DATE	MODIFICATIONS	DESSINATEUR	DATE : SEPTEMBRE 2010
0	15-09-2010	Première diffusion	P.SANTI	ECHELLE : 1/1 000
				FICHIER : PRO-193386-PG-01
				0
				DCE