




PME - PMI
Tr 2 : 8 ha 55 a

LEGENDE			
	VORRE EN ENROBE		ESPACES VERTS
	CHAUSSEE INSTANTE A CIMENTER		PME BOCCAGERE
	PLAQUE BTON BRISSE FIBRE DANS LA MISE		ESPACES VERTS ADJACENT DROGES
	CHEMINEMENT MIXTE CONCRETE CALCAIRE		BORDURE T2
	ZONE FRANCOISSABLE ENROBE NOIR		BORDURE T2 ARANSEE
	NOUVE ENROBEE		DOUBLE CANIVEAU CSZ
	FOISE ENROBEE		BORDURE P1
	CHEMIN D'ENTRETIEN		

Communauté de Communes
Gâtine et Choisilles
37360 SAINT ANTOINE DU ROCHER
TEL : 02.52.29.81.00 Fax : 02.52.29.81.04
AN 10/22

DEPARTEMENT D'INDRE-ET-LOIRE
COMMUNE DE NEUILLE-PONT-PIERRE
POLAXIS

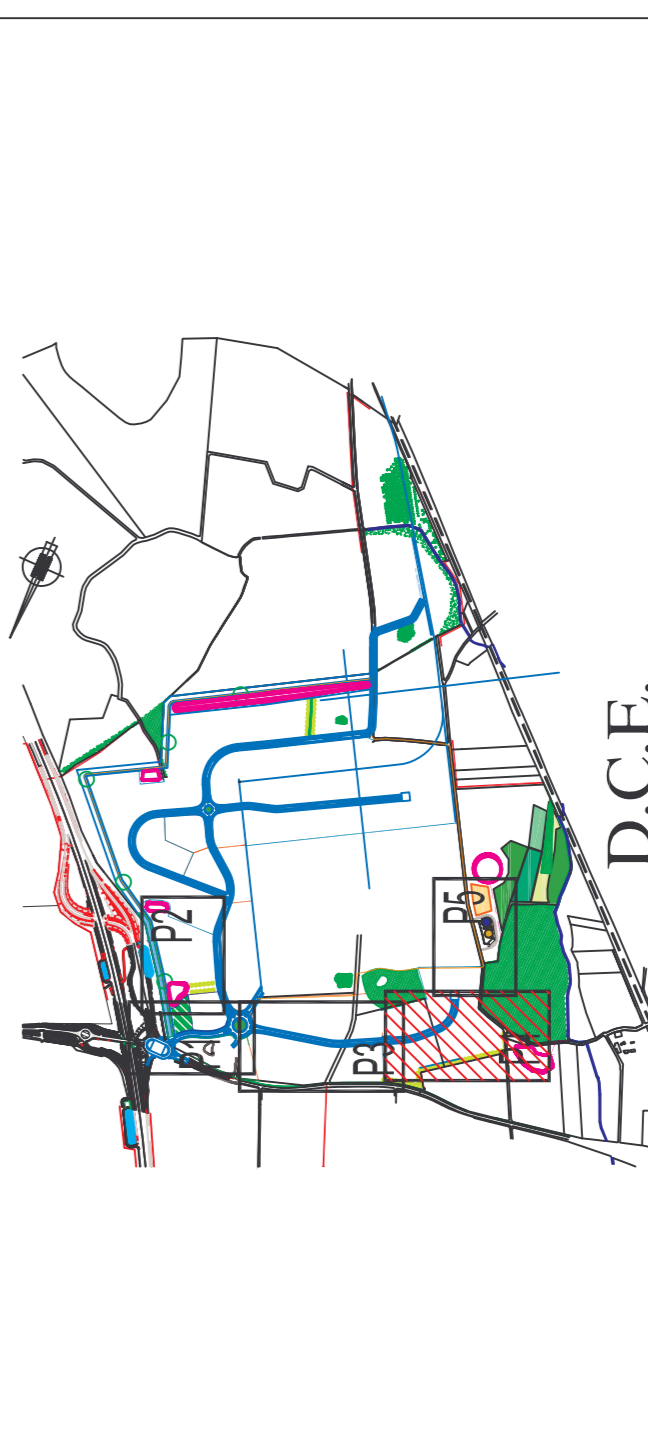

D.C.E.
ZAC POLAXIS - TRANCHE 1a
REVETEMENTS - BORDURES - PLANCHE 4

PROJET	DATE	NOTIFICATION	PROJET	DATE	REVISION
ECHAIRE		ECHAIRE		ECHAIRE	
LAF		LAF		LAF	
DCE023		DCE023		DCE023	