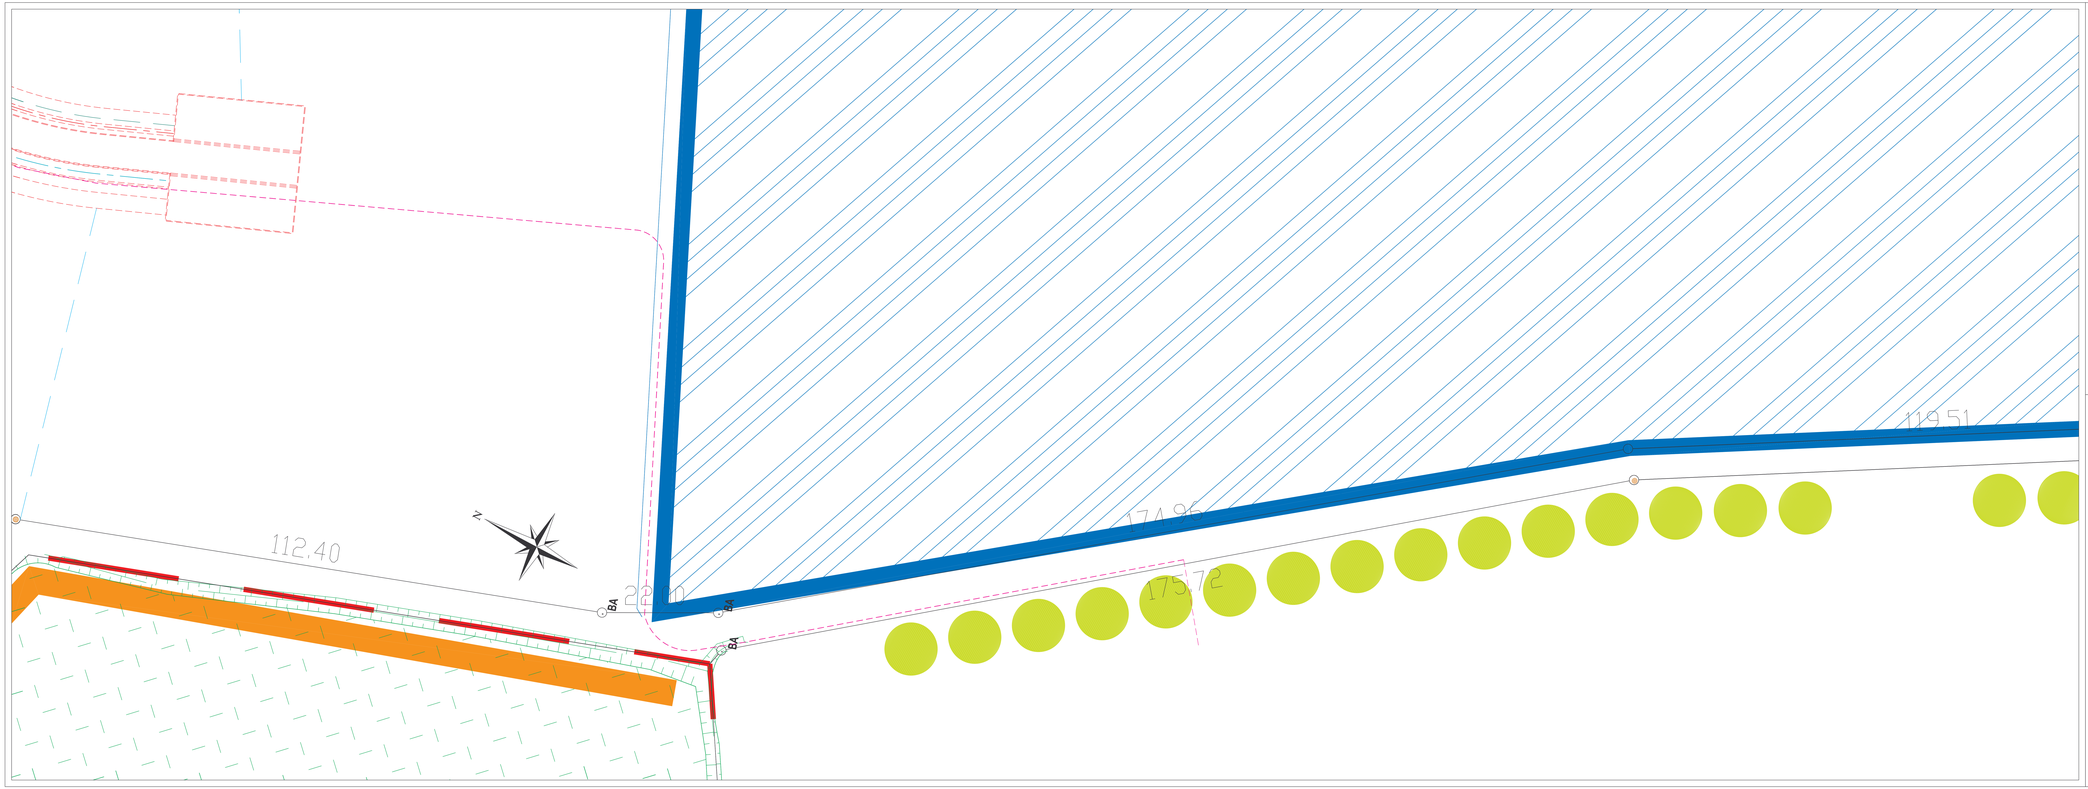

LEGENDE

- RESEAU EP
- REGARD DE VISITE EP
- REGARD DE BRANCHEMENT EP Ø 600
- RESEAU Ø 400 pour PME-PMI
- RESEAU Ø 500 pour Lot 1 et 2
- CANIVEAU + DALLE BETON
- RESEAU EU
- REGARD DE VISITE EU
- REGARD DE BRANCHEMENT EU Ø 400 + RESEAU Ø 160
- REFOULEMENT
- POSTE DE REFOULEMENT

Communauté de Communes
Gâtine et Choisilles
Le chêne Blanké
37360 SAINT ANTOINE DU ROCHER
Tél. : 02.47.29.83.00 Fax : 02.47.29.83.04
AIR 06202

DEPARTEMENT D'INDRE-ET-LOIRE

COMMUNE DE NEUILLE-PONT-PIERRE

POLAXIS

D.C.E.

ZAC POLAXIS - TRANCHE 1a

ASSAINISSEMENT – PLANCHE 5

SAUNIER TECHNIQUE
Z.I. rue du Fresnoy
37260 DUCIL
Tél. : 02.47.56.50.00
Fax : 02.47.26.10.65
saunier@saunier.fr

Le Haut Duray
37530 NAZELLES
Tél. : 02.34.34.02.57
Fax : 02.34.34.02.58

CABINET HERLIN
Ingénierie Conseils
33, rue Edouard Branly
45000 SAINT-JEAN DE BRAYE
Tél. : 02.38.64.07.12
Fax : 02.38.64.07.62
cabinet.herlin@wanadoo.fr

THEMA
Environnement
1, Mail de la Papoterie
37170 CHAMBRAY LES TOURS
Tél. : 02.47.28.04.04
Fax : 02.47.28.04.19
thema.environnement@wanadoo.fr

IND	DATE	MODIFICATIONS	DESSINATEUR	DATE : DECEMBRE 2010
0	15-12-2010	Première diffusion	LAP	ECHELLE : 1/250
				FICHIER : POLAXIS TRANCHE 1a_Assainissement_Pl5
				DCE 044
				0