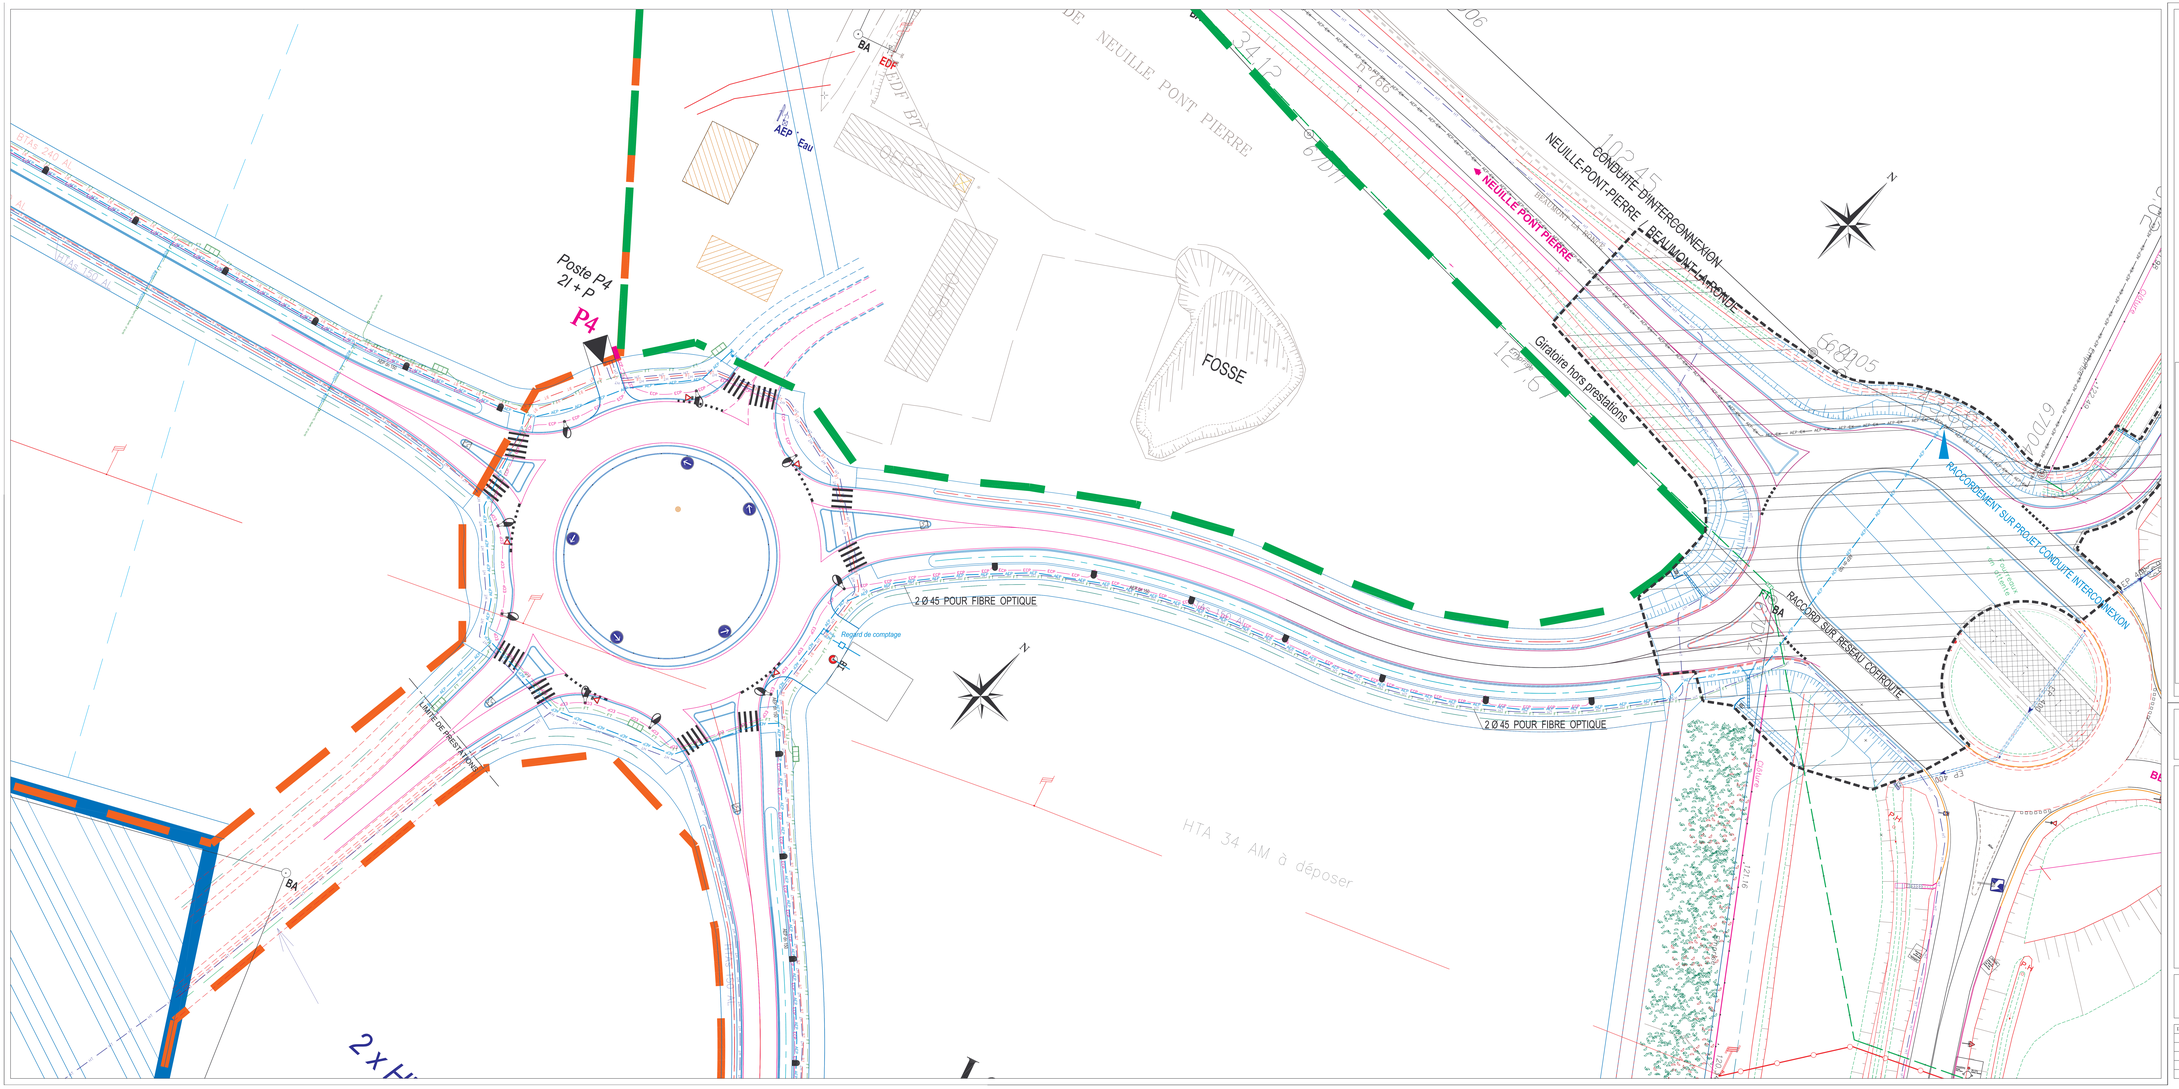

LEGENDE

- FT — RESEAU TELECOMMUNICATION (28/0 + 40/0)
- FT — REGARD DE BRANCHEMENT TELECOM (2 fourreaux Ø40)
- ECP — RESEAU AEP PVC PRESSION
- 40/33 — FOURREAU Ø 33 POUR BRANCHEMENT AEP
- HT — CABLE HT (hors prestation)
- BT — RESEAU BT 3 FOURREAUX Ø160 (câble hors prestation)
- ECP — RESEAU ECP
- CHAMBRE DE TIRAGE L3T
- PI — POTEAU INCENDIE
- BI — BORNE INCENDIE
- TRANSFORMATEUR
- CANDELABRE Ht : 8m
- BALISAGE RASANT

Communauté de Communes
Gâtine et Choisilles
Le chêne Boulet
37360 SAINT ANTOINE DU ROCHER
Tél. : 02.47.29.81.00 Fax : 02.47.29.81.04

DEPARTEMENT D'INDRE-ET-LOIRE

COMMUNE DE NEUILLE-PONT-PIERRE

POLAXIS

D.C.E.

ZAC POLAXIS - TRANCHE 1a

RESEAUX DIVERS ~ PLANCHE 1

111 rue du Rocher
37000 TOURS
Tél. : 02.47.75.22.88
Fax : 02.47.20.20.01

1 rue Henri Dunant
44100 NANTES
Tél. : 02.28.54.02.53
Fax : 02.28.54.02.54

15, rue Edouard Branly
37170 CHAMBRAY LES TOURS
Tél. : 02.38.64.34.47
Fax : 02.38.64.07.42

1, Mail de la Papeterie
37170 CHAMBRAY LES TOURS
Tél. : 02.47.55.95.70
Fax : 02.47.28.04.19

IND	DATE	MODIFICATIONS	DESSINATEUR	DATE : DECEMBRE 2009
0	10-12-2009	Première diffusion	LAF	ECHELLE : 1/250
				FICHIER : P2_Plan1.dgn
				0
				DCE 050