

MARCHE PUBLIC DE TRAVAUX

**MARCHE EN PROCEDURE ADAPTE
CADRE REPONSE**

Maitre de l'ouvrage

Commune de St Antoine du Rocher

Objet du marché

Création d'une zone sécurisée 30 km/h rue de la Poste

Marché sur procédure adaptée en application de l'article 28 I du code des Marchés Publics (CMP).

1) Titulaire :

Nom et prénom :

Agissant en mon nom personnel ou sous le nom de :

Domicilié à :
(Tél.)

Agissant pour le nom et le compte de la Société : (intitulé complet et forme juridique de la Société)

Au capital de :
Ayant son siège à :
(Tél.)

N° d'identité d'établissement (Siret) :
N° d'inscription au répertoire des métiers ou au registre du commerce et des sociétés :

2) Prix :

L'évaluation de l'ensemble des travaux, telle qu'elle résulte du détail estimatif, est :

. Montant hors TVA :
. TVA au taux de % d' soit
. Montant TVA incluse :

Arrêté en lettres à

Et dont le détail figure dans le détail estimatif, ci-annexés.

3) Délai d'exécution :

Ces travaux devront être réalisés entre : le 28 novembre 2011 et le 16 décembre 2011

4) Critères de sélection :

- Le prix global de l'ensemble des prestations pondéré à 50 %.
- La valeur technique de l'offre (matériel – matériaux- moyens...) pondérée à 50 %.
- L'engagement à réaliser les travaux entre le 28 novembre et le 16 décembre 2011

5) Paiement :

Le maître de l'ouvrage se libérera des sommes dues au titre du présent marché en faisant porter le montant au crédit du compte (joindre un RIB ou RIP°):

Compte ouvert à l'organisme bancaire :			
à :			
au nom de :			
sous le numéro :		clé RIB :	
code banque :	code guichet :		

6) Pièces constitutives du marché :

Par ordre de priorité :

- le présent acte d'engagement et de détail estimatif ;
- le C.C.T.G. et le C.C.A.G. applicables aux marchés publics de travaux.

Fait en un seul original
A : <input type="text"/> le : <input type="text"/>
Mention(s) manuscrites(s) « lu et approuvé » signature(s) du/des prestataire(s) :

Acceptation de l'offre

Est acceptée la présente offre pour valoir acte d'engagement.
Le Pouvoir Adjudicateur
à : <input type="text"/> le : <input type="text"/>

DETAIL ESTIMATIF

Création d'une zone sécurisée 30 km/h Rue de la Poste

N°	Désignation des ouvrages	U	Quantité	Prix unitaire HT	Montant HT
	Création d'une zone sécurisée 30 km/h Rue de la Poste				
	<u>Construction de chaussée et cheminement piétons</u>				
1	Signalisations, installation de chantier, constat d'huissier	U	1		
2	Dépose de bordures et caniveaux	MI	120		
3	Terrassement des trottoirs existants sur 0.50 de largeur évacuation des déblais en décharge				
4	Fourniture et mise en œuvre pour couche de fondation de 0.31 sur 0.35 d'épaisseur	M²	120		
5	Mise à la côte de regard y compris fourniture de tampons fonte	U	5		
6	Mise à niveau d'une chambre PTT type L3T	U	1		
7	Mise à niveau de bouches à clé	U	4		
8	Création de regards de visite y compris fourniture et pose de tampon fonte C1 400 kn	U	3		
9	Construction de regards à grille 500 X 500 Y compris la fourniture et la pose de grille concave 500 X 500 400 kn	U	2		
10	Fourniture et pose de canalisations PVC CR 8 diam 250	ML	12		
11	Fourniture et pose de bordures A2 granitée beige	ML			
12	Fourniture et pose de bordures résine franchissables	ML	13		
13	Fourniture et mise en œuvre manuelle de	T	30		


	grave bitume 0/14 sur 0.10 d'épaisseur pour création de chaussées				
14	Fourniture et mise en œuvre manuelle d'enrobés 0/6 y compris couche d'accrochage	T	60		
15	Fourniture et mise en œuvre de la couche de roulement en BBSG 0/10 sur 0.05 d'épaisseur y compris couche d'accrochage	T	70		
16	Réalisation du cheminement piéton en enrobé 0/6 coloré rouge sur 0.05 d'épaisseur	M ²	150		
17	Revêtement du plateau piétonnier et îlot en pépites de couleur beige	M ²	160		
18	Fourniture et pose de panneau de présignalisation AB5 et M9C y compris supports et massifs	U	2		
19	Fourniture et pose de panneau STOP AB4 y compris supports et massifs	U	2		
20	Fourniture et pose de panneaux B 52 y compris supports et massifs	U	2		
21	Fourniture et pose de panneau BS3 y compris supports et massifs				
22	Fourniture et pose de panneaux ralentis pour C27 y compris supports et massifs	U	2		
23	Marquage en résine blanche, bande de STOP	U	2		
	TOTAL HT				
	TVA				
	TTC				

St ANTOINE - DU - ROCHER

Aménagement de la rue de la Poste (RD 428)

Etat existant

éch. 1/300
le 15 février 2011

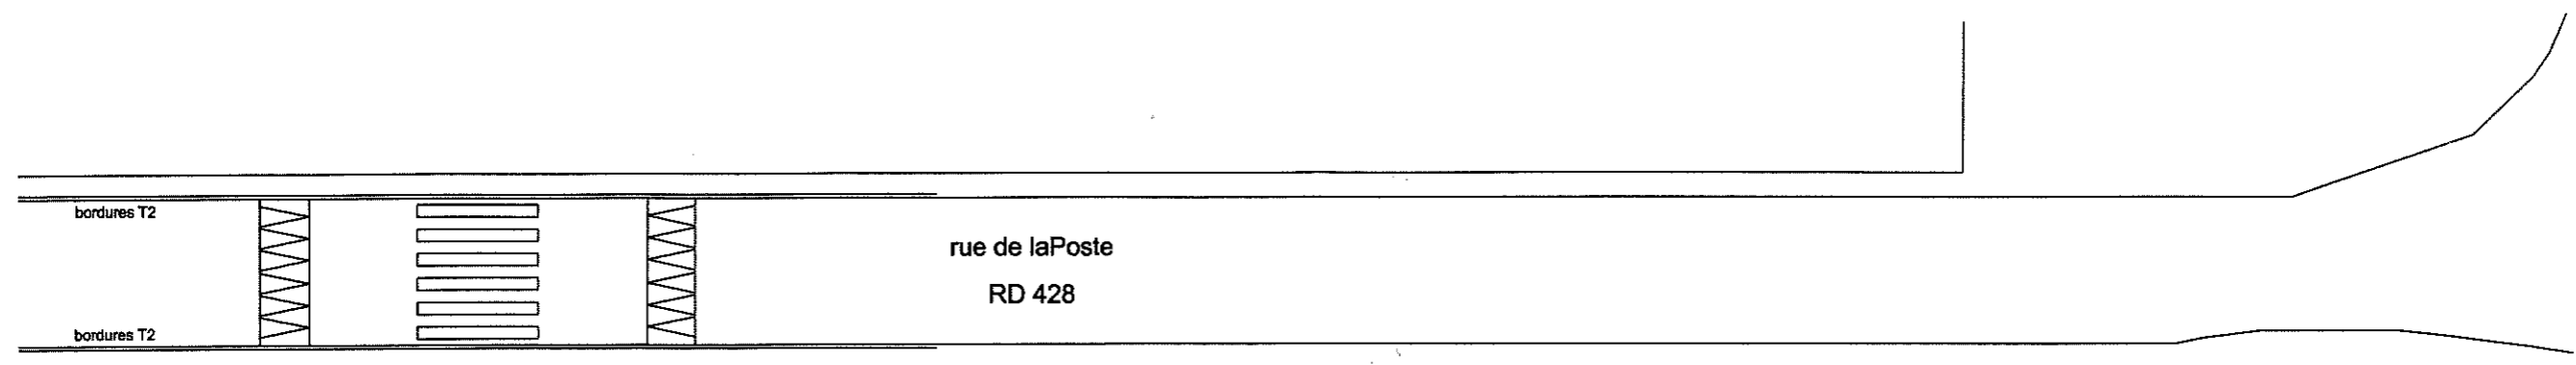


St ANTOINE - DU - ROCHER

Aménagement de la rue de la Poste (RD 428)

Etat projeté


éch. 1/300

le 15 février 2011

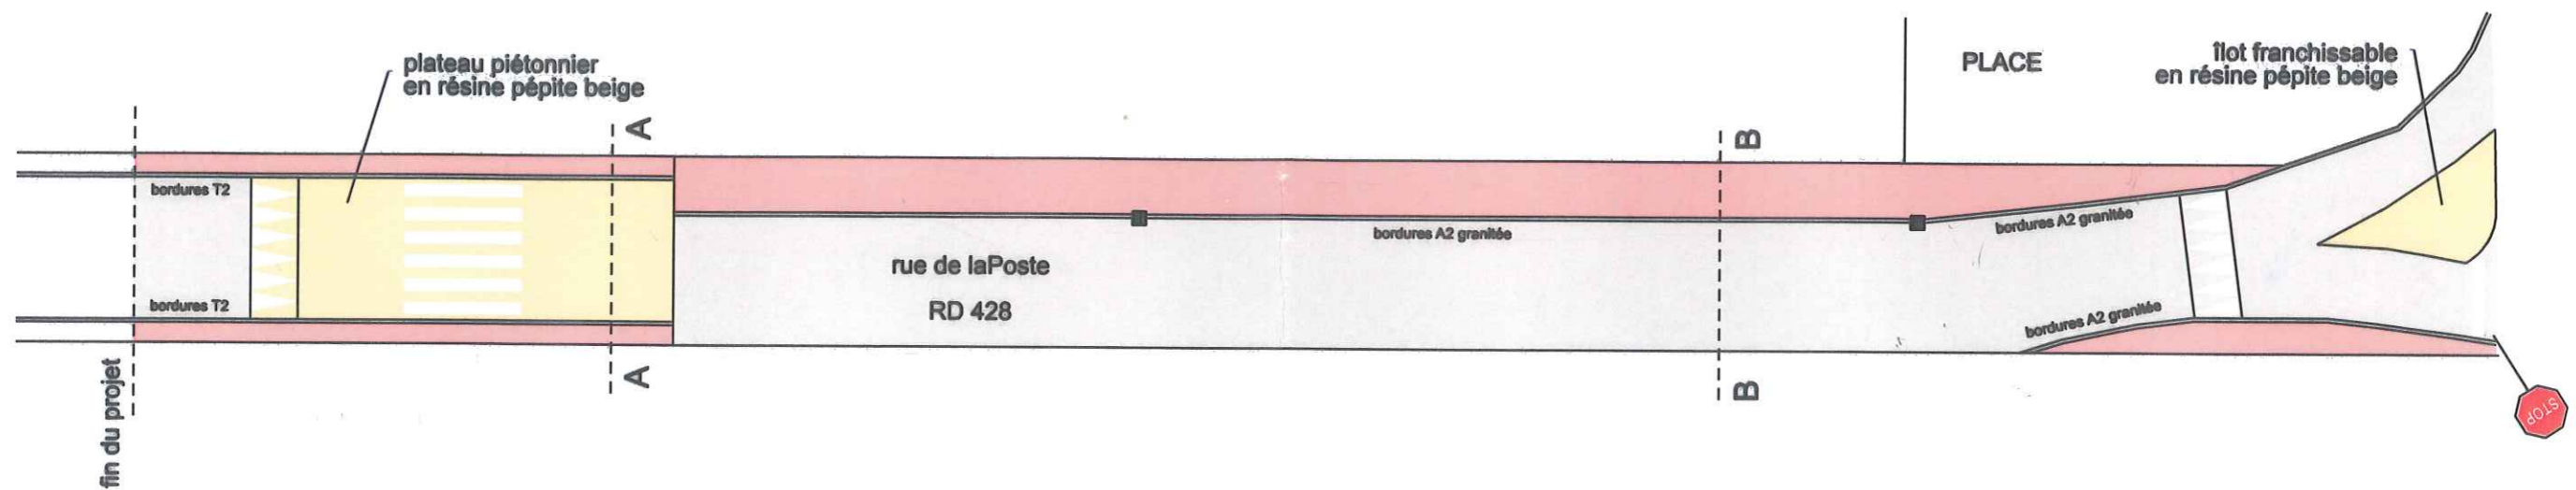

COUPE AA

éch. 1/75

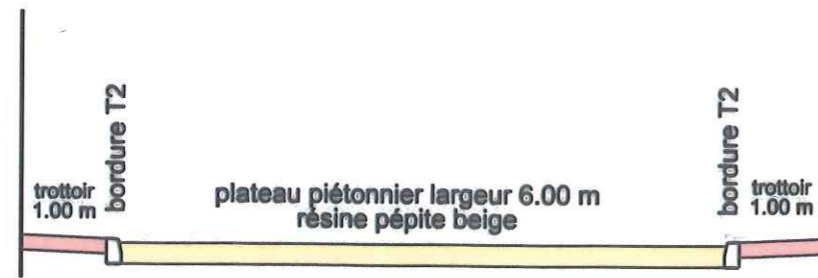

COUPE BB

éch. 1/75

