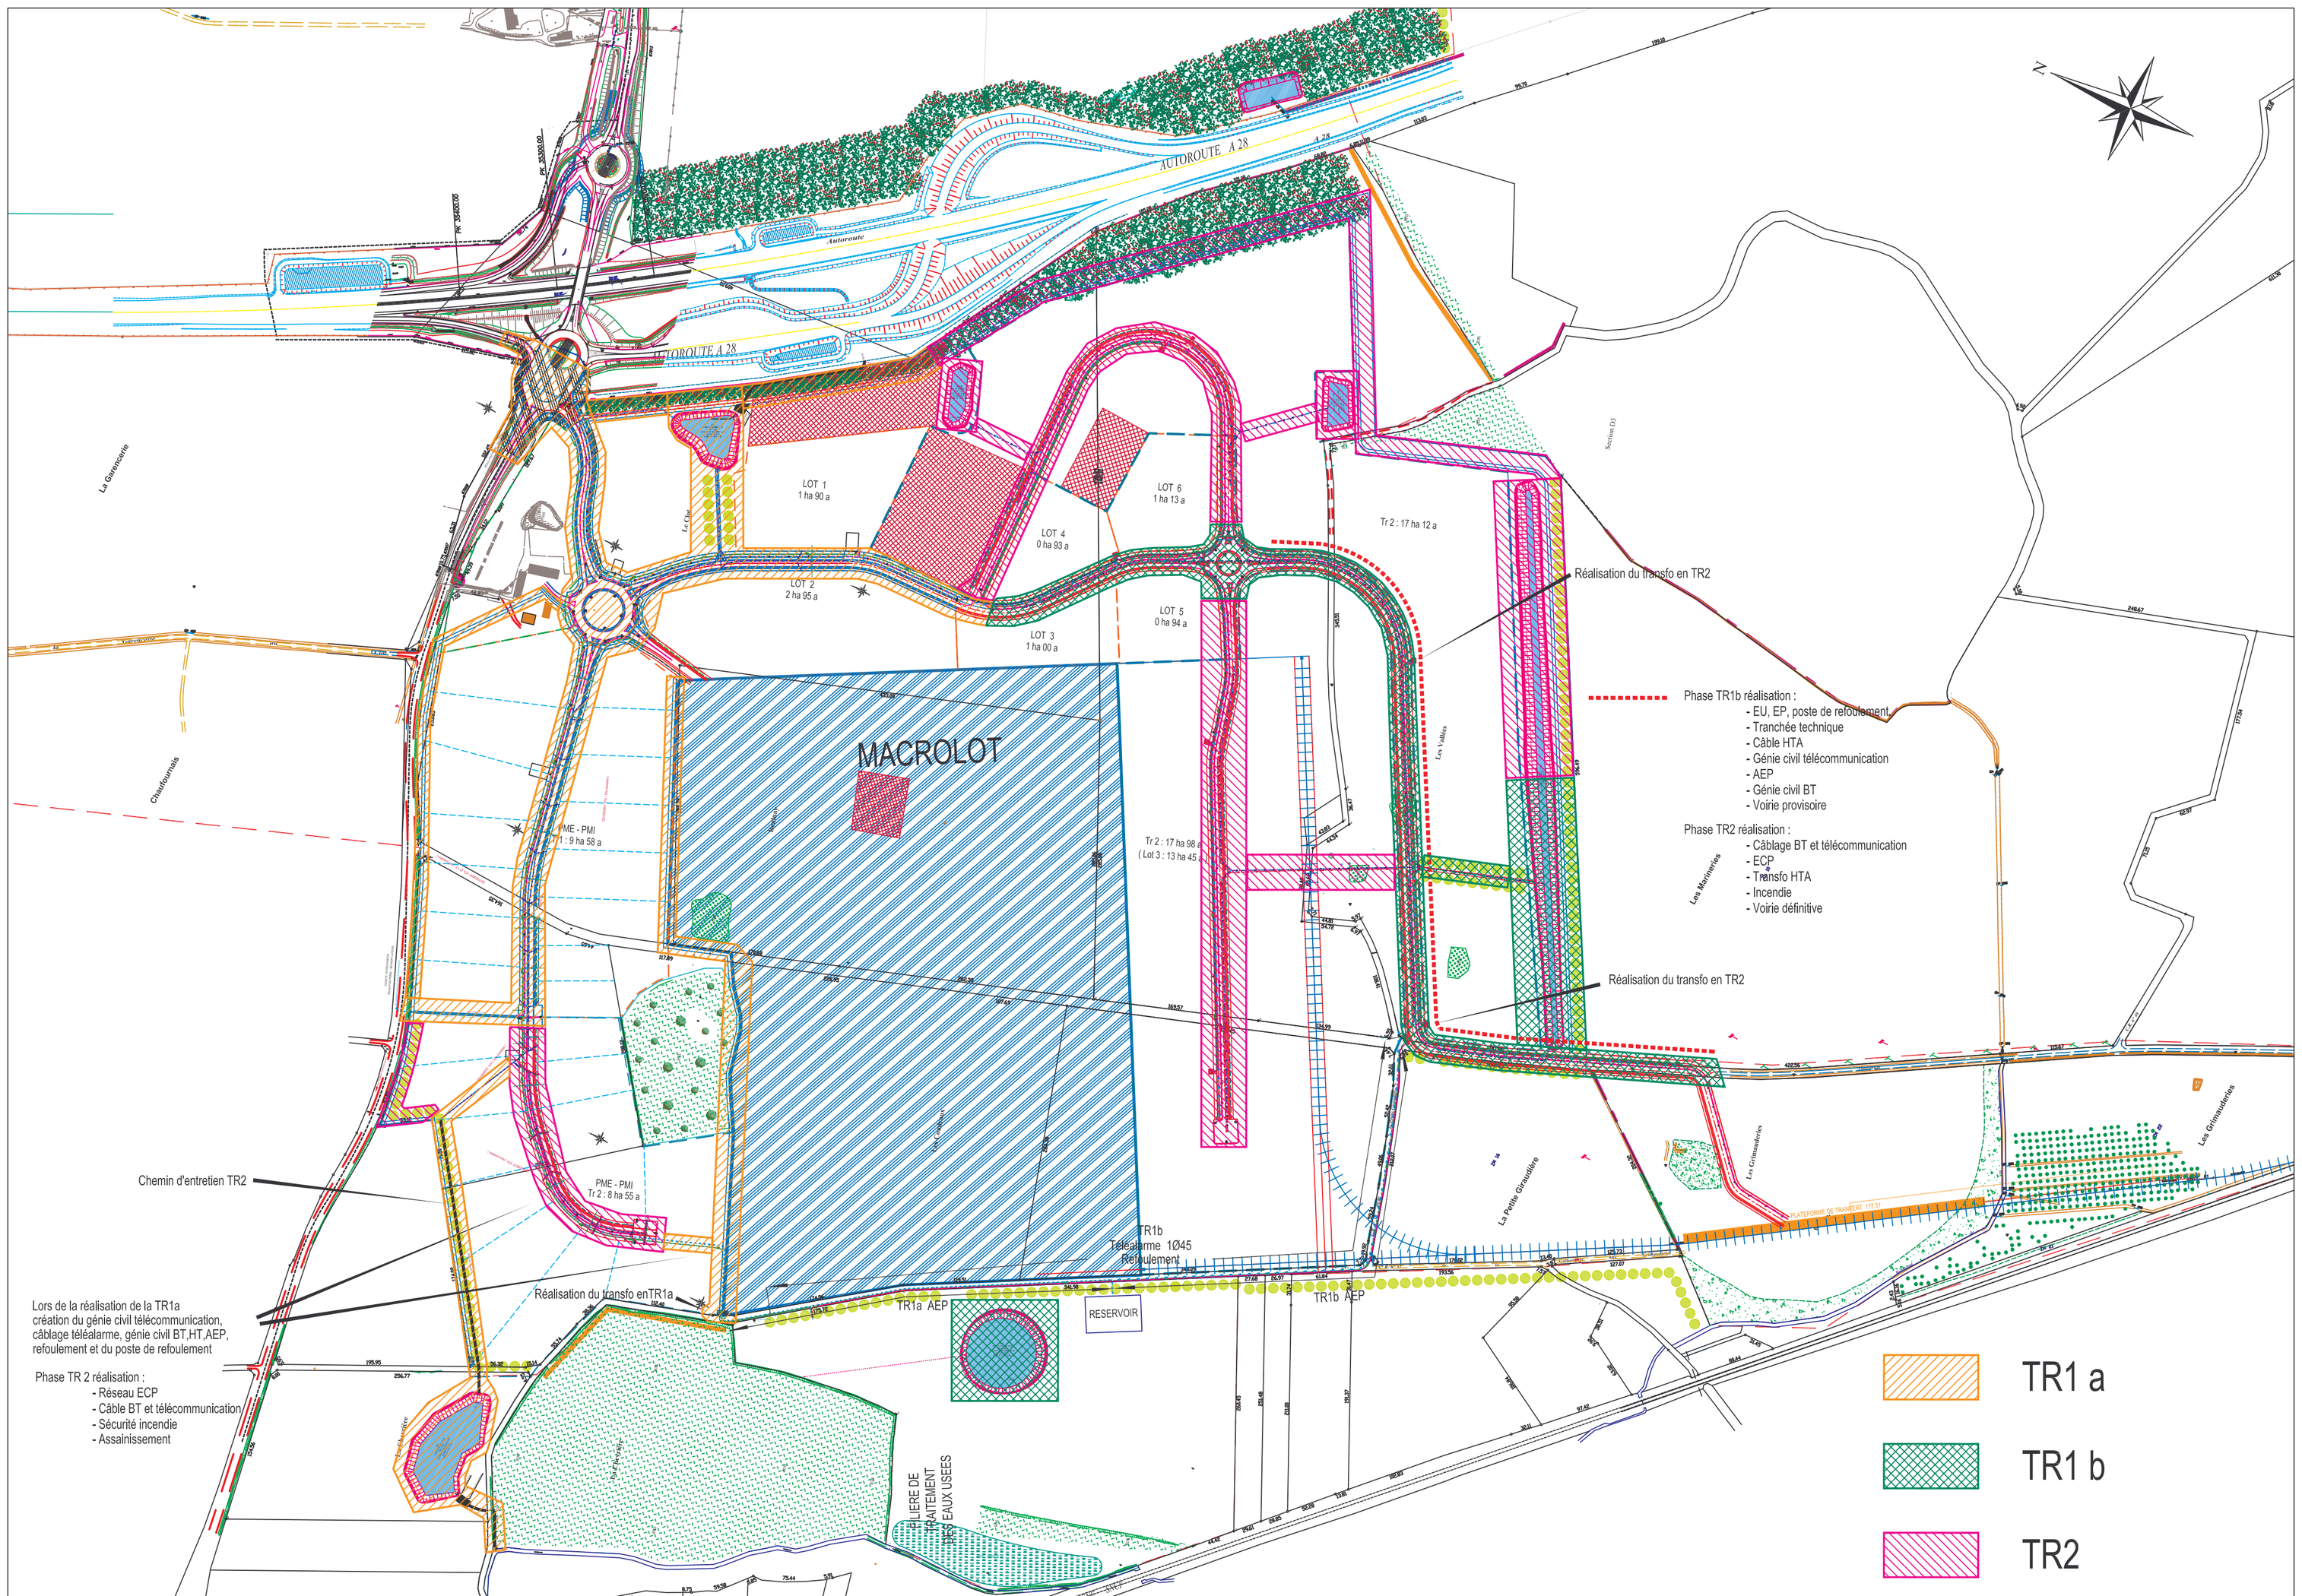

Communauté de Communes
Gâtine et Choisilles
Le chêne Baudet
37360 SAINT ANTOINE DU ROCHER
Tél. : 02.47.29.81.00 Fax : 02.47.29.81.04

Aff. 00202

DEPARTEMENT D'INDRE-ET-LOIRE

COMMUNE DE NEUILLE-PONT-PIERRE

POLAXIS

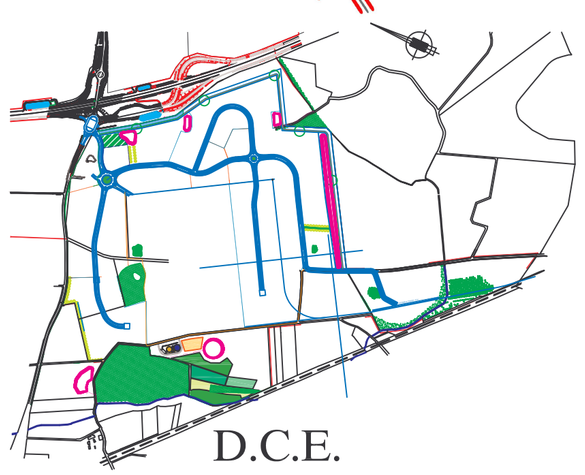

D.C.E.

ZAC POLAXIS - TRANCHE 1a

PLAN DE PHASAGE

ASTEC
111-113, rue du Rempart
37000 TOURS
Tél. : 02.47.70.22.00
Fax : 02.47.20.20.01
astec@astec-bc.fr

2, rue Henri Drussy
41000 BLOIS
Tél. : 02.54.58.92.53
Fax : 02.54.58.92.53
tendrevert@aliceadsl.fr

CABINET MERLIN Ingénieurs Conseils
53, rue Edouard Branly
45800 SAINT-JEAN DE BRAYE
Tél. : 02.38.86.54.57
Fax : 02.38.61.07.42
cm-orleans@cabinet-merlin.fr

THEMA environnement
1, Mail de la Papoterie
37170 CHAMBRAY LES TOURS
Tél. : 02.47.25.93.36
Fax : 02.47.28.68.19
thema-environnement@wanadoo.fr

IND	DATE	MODIFICATIONS	DESSINATEUR	DATE : DECEMBRE 2010
0	15-12-2010	Première diffusion	LAF	ECHELLE : 1/4000
				FICHIER : DCE-01LF-ZAC-Polaxis.dwg
				DCE 010 0