


ZONES DE FOUILLES ARCHEOLOGOQUES



Communauté de Communes
Gâtine et Choisilles
Le chêne Baudet
37360 SAINT ANTOINE DU ROCHER
Tél. : 02.47.29.81.00 Fax : 02.47.29.81.04
A.N. 00202

DEPARTEMENT D'INDRE-ET-LOIRE
COMMUNE DE NEUILLE-PONT-PIERRE

POLAXIS

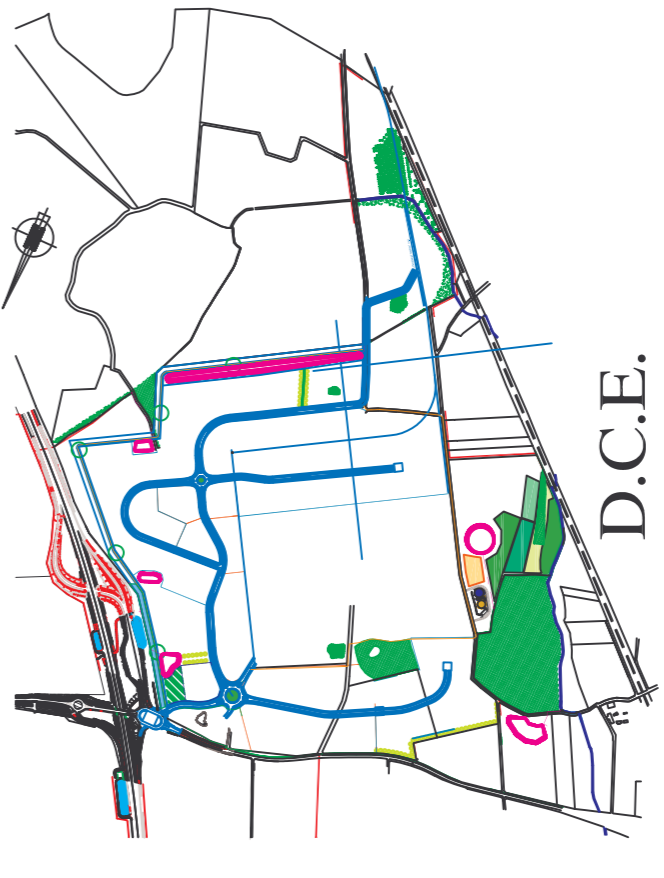

D.C.E.
ZAC POLAXIS - TRANCHE 1a
PROJET SUR EXISTANT



2, rue Henri Dreyfus
111-13000 TOULON
Tél. : 02.47.70.22.00
Fax : 02.47.20.20.01
asso@aspec.fr



53, rue Richier à Braye
48800 SAINT-LAMAIN DE BRAYE
Tél. : 02.38.86.54.57
Fax : 02.38.61.07.42
cm-soft@cabinetmerlin.fr



1, rue de la Prospective
37170 CHAMBRAY LES TOURS
Tél. : 02.47.25.03.36
Fax : 02.47.28.08.19
thema-environnement@wanadoo.fr

IND	DATE	MODIFICATIONS	DESSINATEUR	DATE
0	15-12-2010	Première diffusion	LAF	12/000
				DESSINATEUR
				ECHELLE: 1/2000
				FICHER: ZAC-Polaxis.dwg
				DCE015