

LEGENDE			
	VORRE EN ENROBE		ESPACES VERTS
	CHAUSSEE EXISTANTE A COMPLETER		HAIE BOISSEE
	PLAQUETTE BETON ROSSE		ESPACES VERTS ET ALONDANT DIVERSES
	REVENDEMENT VITE CONCASSE CALCAIRE		BORDURE T2
	ZONE FRANCHISISSABLE ENROBE FOR		BORDURE T2 AMASSEE
	REVETEMENT EN ALUMINE		DOUBLE CANIVEAU CS2
	NOUVE ENHERBEE		BORDURE P1
	FOSSE ENHERBEE		CHEMIN D'ENTRETIEN

Communauté de Communes

 Câtine Choisilles

 Le Cabre Essais


 37360 SAINT ANTOINE DU ROCHER

 TEL. 02.47.29.81.00 FAX. 02.47.29.81.04

04 000 000

DEPARTEMENT D'INDRE-ET-LOIRE

POLAXIS

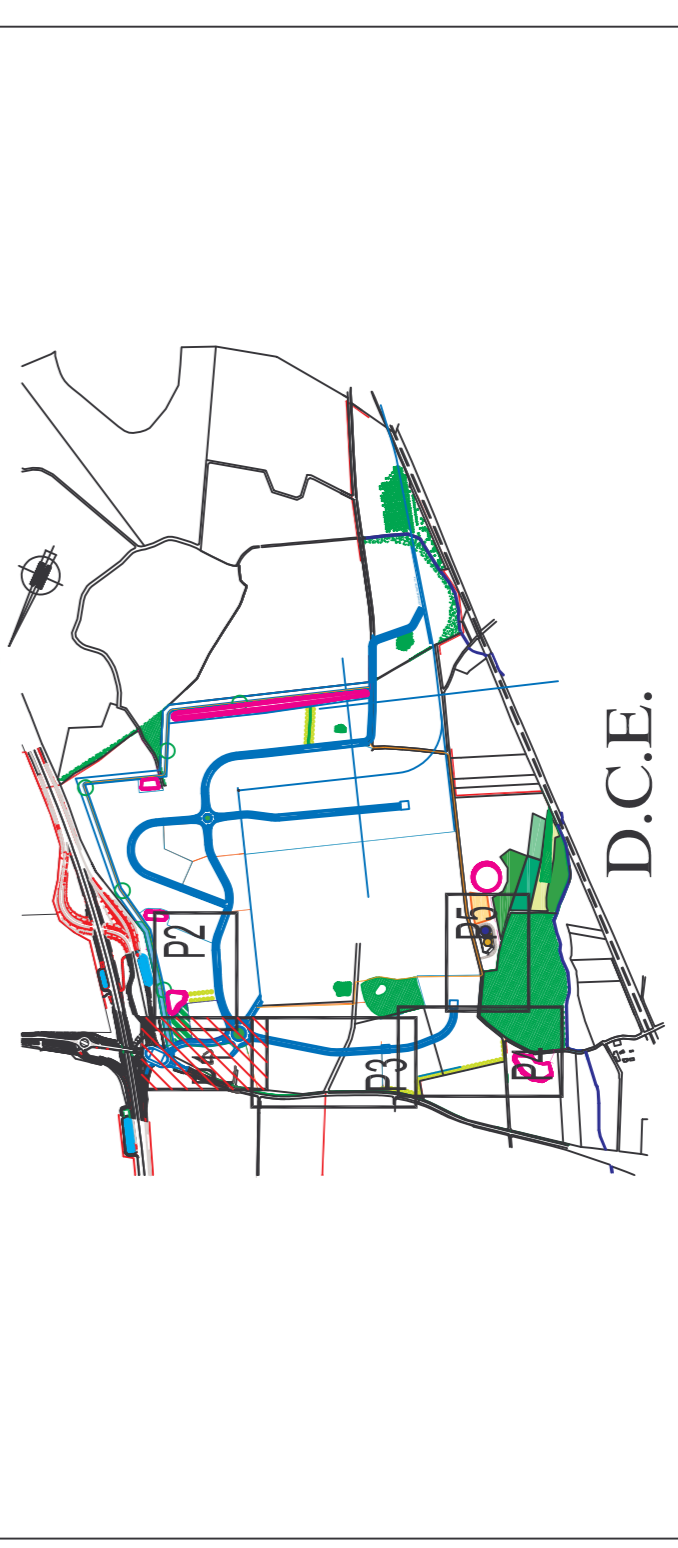

D.C.E.

ZAC POLAXIS - TRANCHE 1a

 REVETEMENTS - BORDURES - PLANCHE 1

04 000 000

 Câtine Choisilles COMMUNAUTÉ DE COMMUNES 37360 SAINT ANTOINE DU ROCHER TEL. 02.47.29.81.00 FAX. 02.47.29.81.04 <small>04 000 000</small>	 THÉMA 15, rue de la République 41000 BLOIS TEL. 02.53.98.50.00 FAX. 02.53.98.50.01 <small>04 000 000</small>	DESSINATEUR DATE: 05/04/2010 LAF PERMIS : DCE 000
DATE : 05/04/2010 MODIFICATIONS : 0 : 05/04/2010 : Permis de construire	