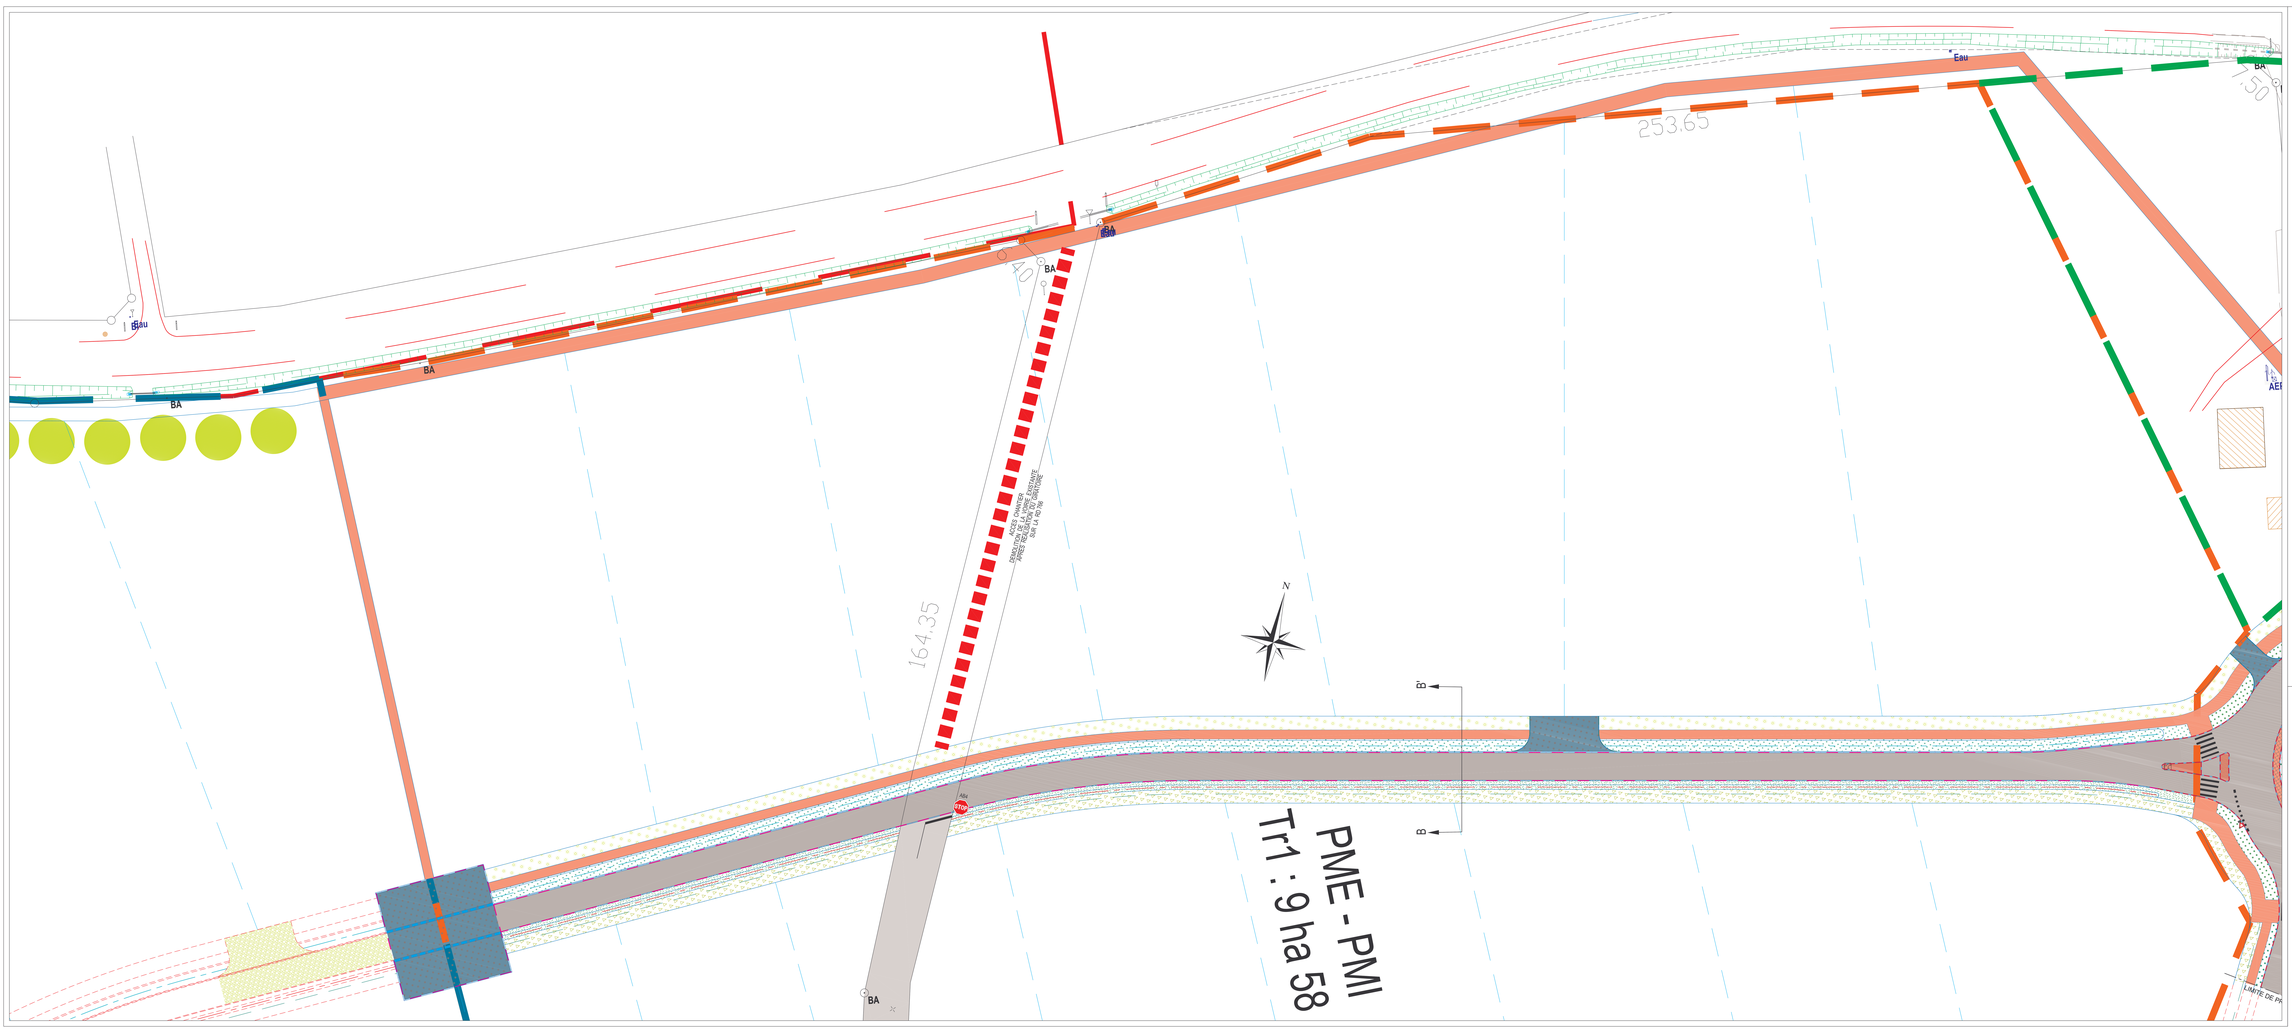

LEGENDE

- VOIRIE EN ENROBE
- CHAUSSEE EXISTANTE A CONSERVER
- PLAQUES BETON BROSSEE TEINTE DANS LA MASSE
- CHEMINEMENT MIXTE CONCASSE CALCAIRE
- ZONE FRANCHISSABLE ENROBE NOIR
- CONCASSE CALCAIRE AIRE DE MANOEUVRE ET ACCES BI
- NOUE ENHERBEE
- FOSSE ENHERBE
- ESPACES VERTS
- HAIE BOCAGERE
- ESPACES VERTS ET ALIGNEMENT D'ARBRES
- BORDURE T2
- BORDURE T2 ARASEE
- DOUBLE CANIVEAU CS2
- BORDURE P1
- CHEMIN D'ENTRETIEN

Communauté de Communes
Gâtine et Choisilles
La Gloire Boutet
37360 SAINT ANTOINE DU ROCHER
Tél. : 02.47.29.81.00 Fax : 02.47.29.81.04
AR 00202

DEPARTEMENT D'INDRE-ET-LOIRE

COMMUNE DE NEUILLE-PONT-PIERRE

POLAXIS

D.C.E.

ZAC POLAXIS - TRANCHE 1a

REVETEMENTS - BORDURES ~ PLANCHE 3

IND	DATE	MODIFICATIONS	DESSINATEUR	DATE : DECEMBRE 2010
0	15-12-2010	Première diffusion	LAF	ECHELLE : 1/250
				FICHIER : 3D10F126
				0
				DCE 022