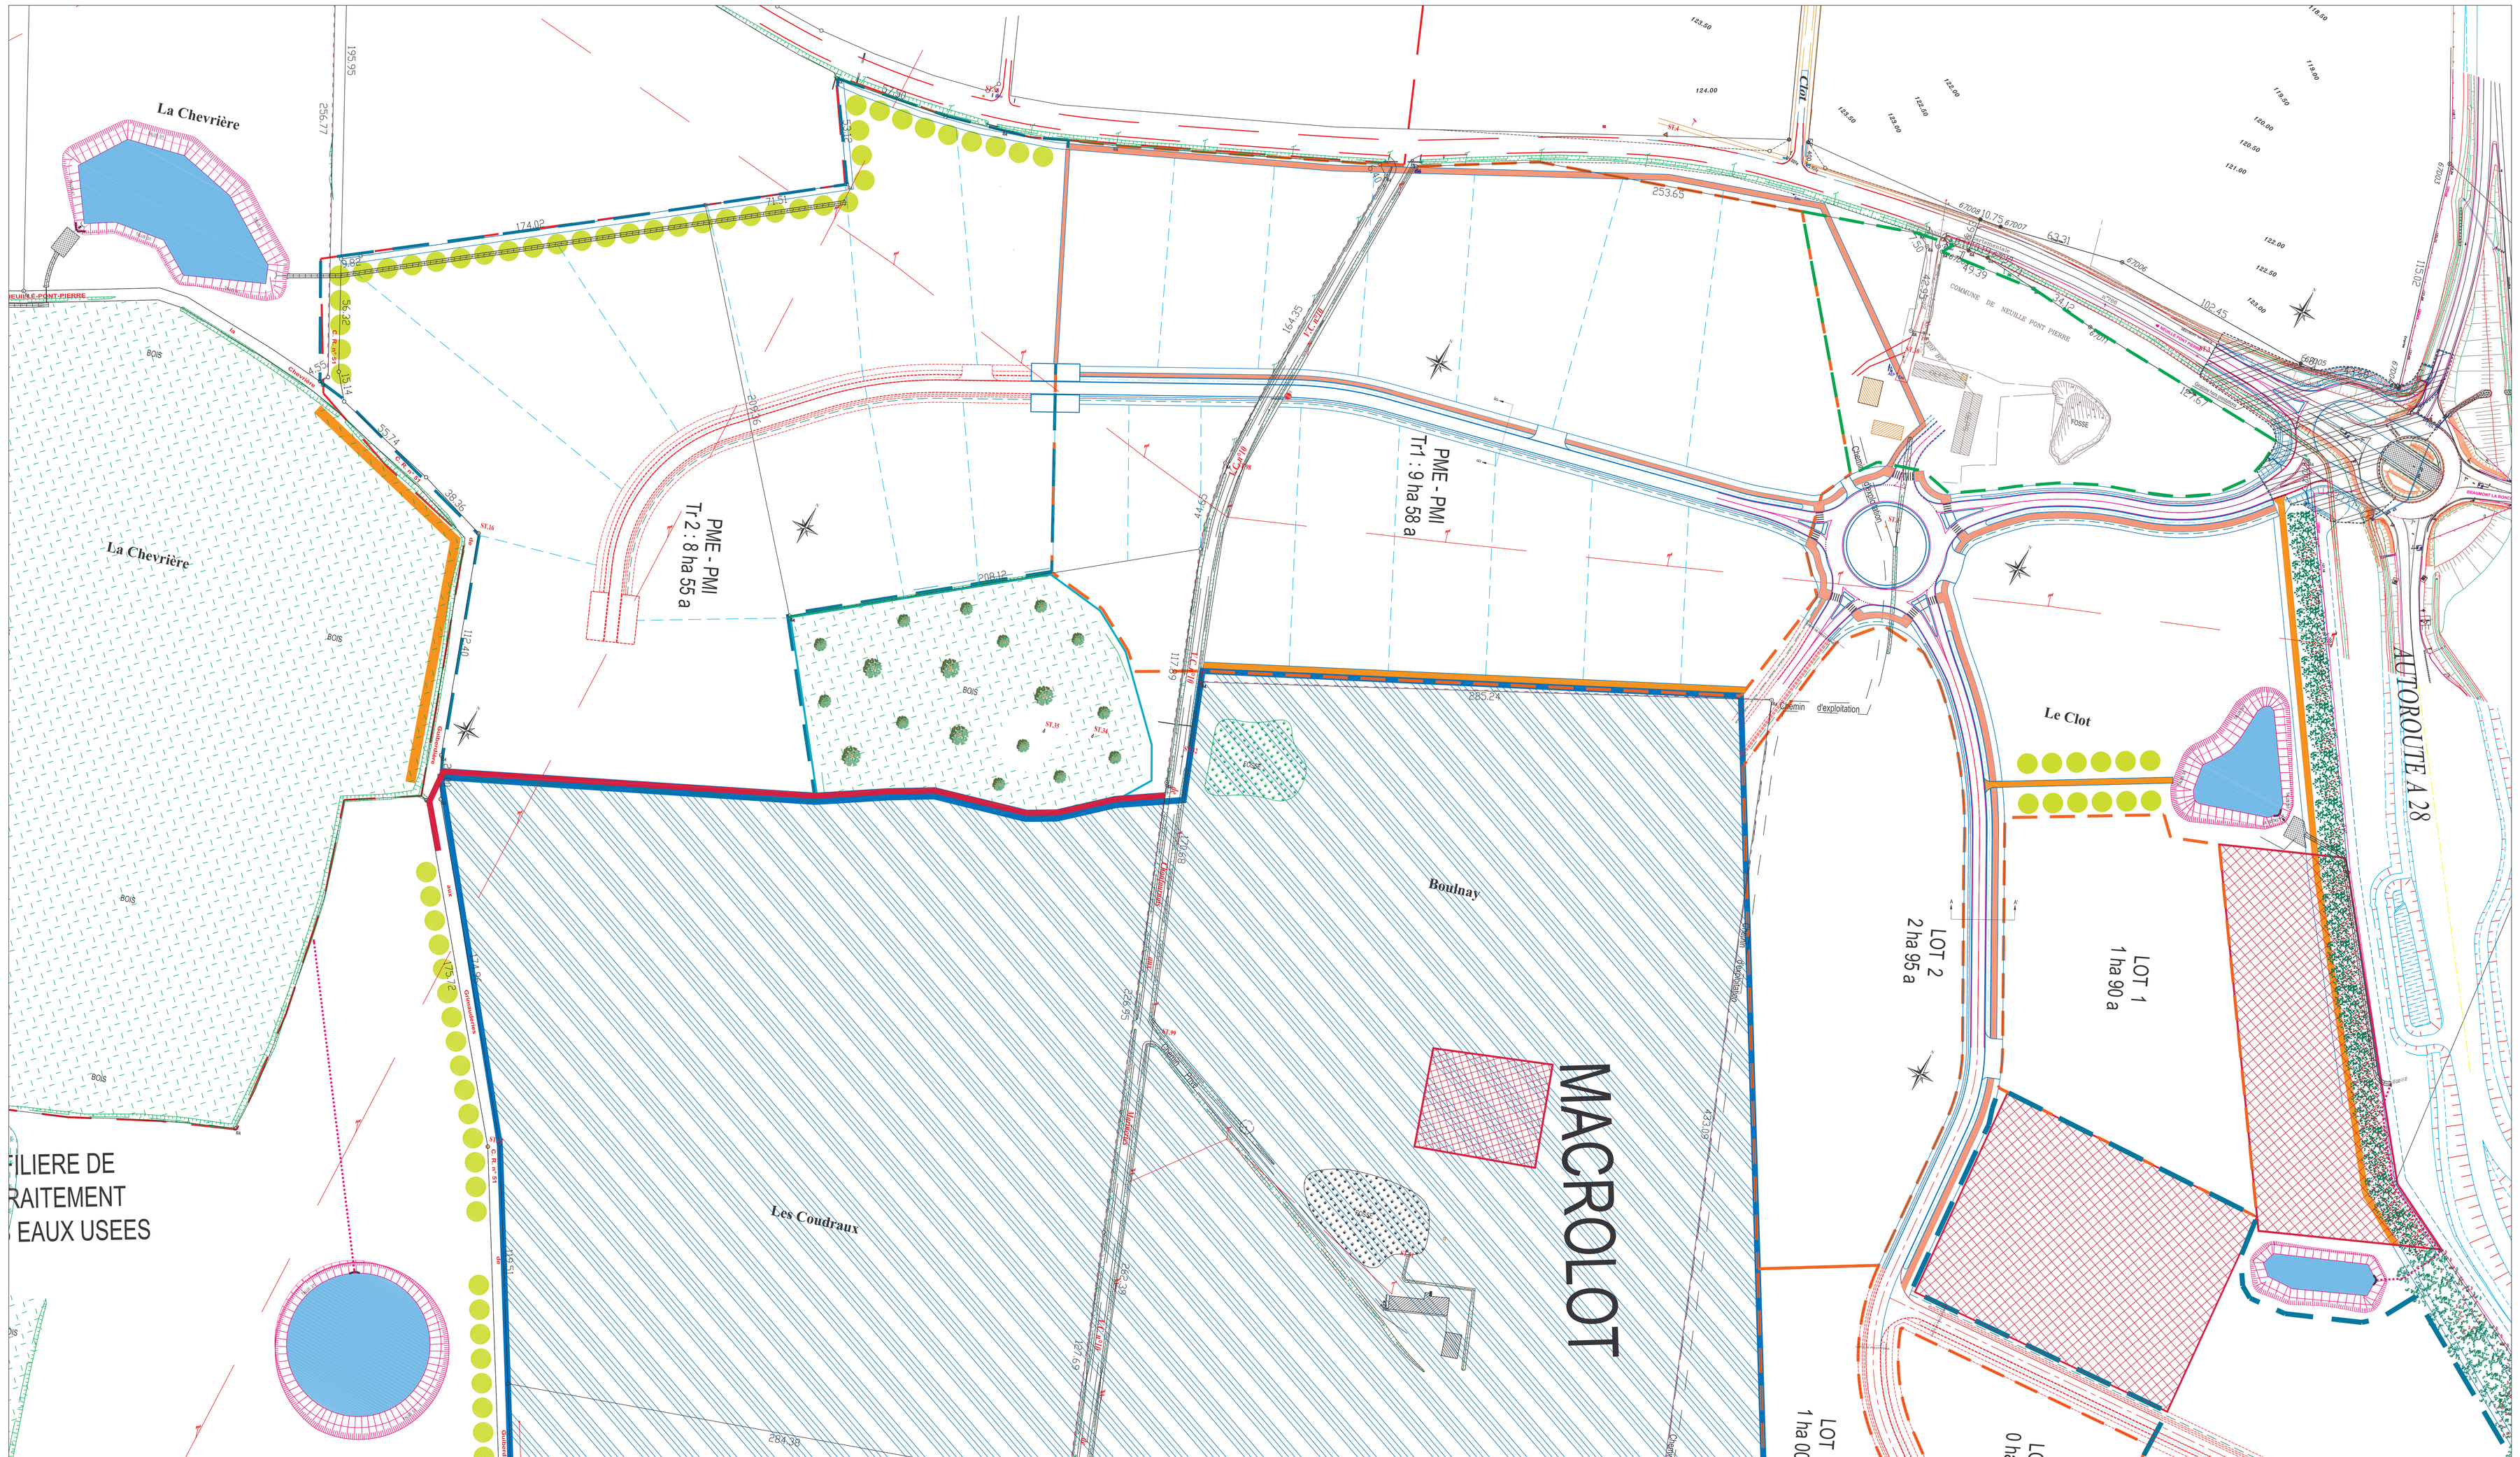

CHEMINEMENT MIXTE PIETONS/CYCLES

CHEMIN D'ENTRETIEN

CHEMIN D'ENTRETIEN ET VOIE D'ACCES A LA STATION

Gâtine Choisilles
COMMUNAUTE DE COMMUNES

Communauté de Communes
Gâtine et Choisilles
Le chêne Baudet
37360 SAINT ANTOINE DU ROCHER
Tél. : 02.47.29.81.00 Fax : 02.47.29.81.04 AIL 00202

DEPARTEMENT D'INDRE-ET-LOIRE

COMMUNE DE NEUILLE-PONT-PIERRE

POLAXIS

D.C.E.

ZAC POLAXIS - TRANCHE 1a

REVETEMENTS DES CHEMINS PIETONS ET D'ENTRETIENS

111-113, rue du Rempart
37000 TOURS
Tél. : 02.47.70.22.00
Fax : 02.47.20.20.01
antecs@antec-bc.fr

2, rue Henri Drouy
41000 BLOIS
Tél. : 02.54.50.92.13
Fax : 02.54.50.92.13
tandesvert@alaudo.fr

CABINET MERLIN
Ingénieurs Conseils
53, rue Edouard Branly
45000 SAINT-JEAN DE BRAYE
Tél. : 02.38.86.54.57
Fax : 02.38.41.07.42
cm-orleans@cabinet-merlin.fr

THEMA
Paysage Environnement
1, Mail de la Papeterie
37170 CHAMBRAY LES TOURS
Tél. : 02.47.25.93.36
Fax : 02.47.28.68.19
thema-environnement@wanadoo.fr

IND	DATE	MODIFICATIONS	DESSINATEUR
0	15-12-2010	Première diffusion	LAF

DATE : DECEMBRE 2010

ECHELLE : 1/1000

FICHIER : DCE-ALF-TR1 ZAC-Polaxis.dwg

DCE 025 0