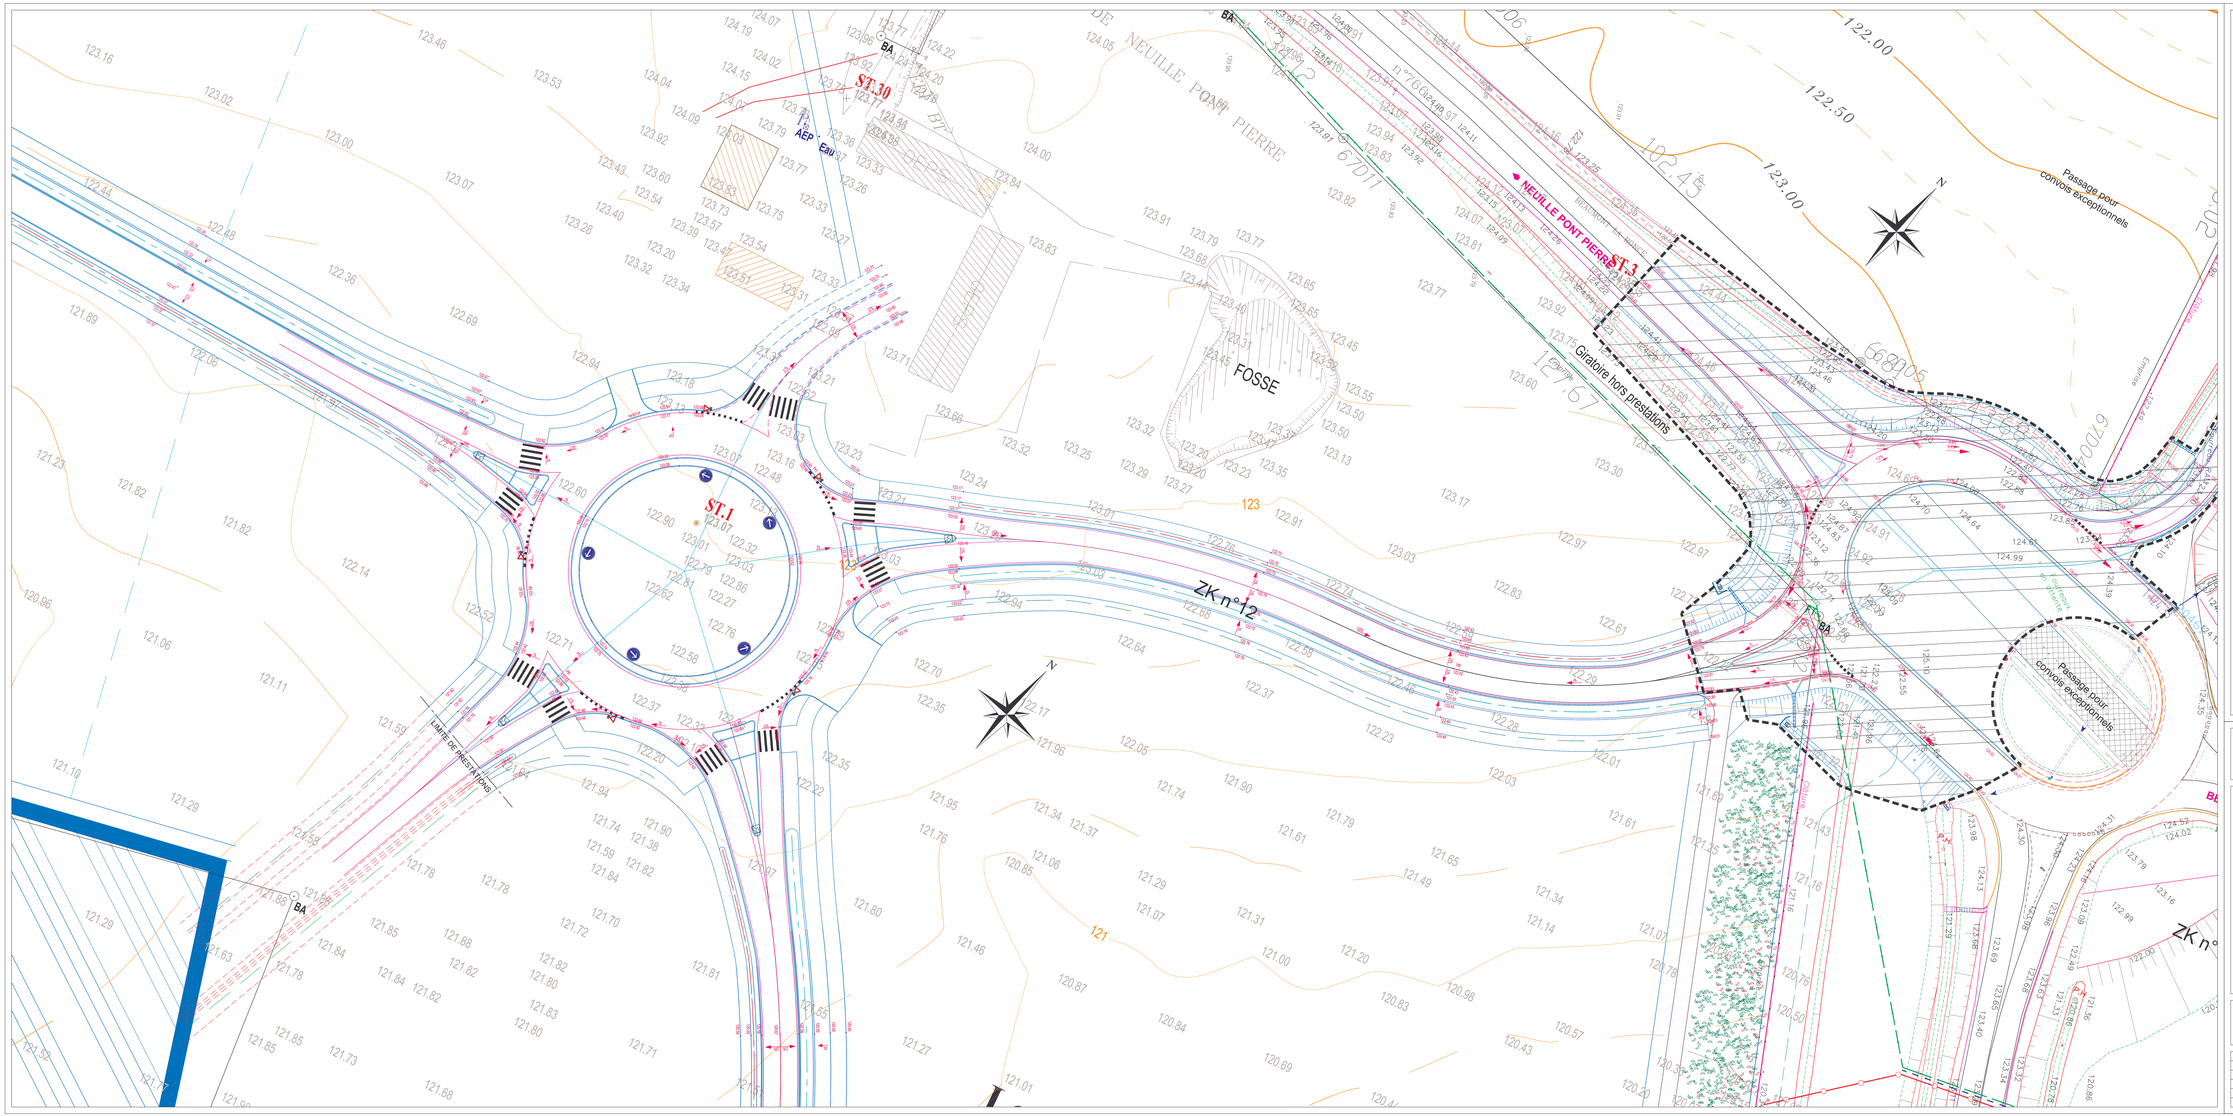

Communauté de Communes
Gâtine et Choisilles
Le chêne Baudet
37360 SAINT ANTOINE DU ROCHER
Tél. : 02.47.29.81.00 Fax : 02.47.29.81.04
sur mer

DEPARTEMENT D'INDRE-ET-LOIRE

COMMUNE DE NEUILLE-PONT-PIERRE

POLAXIS

D.C.E.

ZAC POLAXIS - TRANCHE 1a

NIVELLEMENT ~ PLANCHE 1

17 Cours Jean-Jaurès
37000 TOURS
Tél. : 02.47.70.22.00
Fax : 02.47.70.22.01
agence@ouest-am.fr

2 rue Henri Dunant
41000 BLOIS
Tél. : 02.54.56.00.20
Fax : 02.54.56.00.27
agence@ouest-am.fr

CABINET HERLIN
Agrément Conseil
15, rue Edouard Herlin
41000 SAINT-DENIS DE HOSLAY
Tél. : 02.38.66.54.55
Fax : 02.38.66.54.56
cabinet.herlin@wanadoo.fr

THEMA
Environnement
1, Mail de la Papeterie
37270 CHAMBRAY LES TOURS
Tél. : 02.47.55.93.30
Fax : 02.47.55.93.31
thema.environnement@wanadoo.fr

IND	DATE	MODIFICATIONS	DESSINATEUR	DATE : DECEMBRE 2010
0	15-12-2010	Première diffusion	LAF	ECHELLE : 1/250
				FICHIER : DCE030.DWG
				ID
				DCE 030