

DEPARTEMENT D'INDRE-ET-LOIRE
COMMUNE DE NEUILLE-PONT-PIERRE

POLAXIS



D.C.E.


ZAC POLAXIS - TRANCHE 1a
COUPE DE PRINCIPE

ASTEC
1111-113, rue du Rempart
37000 TOURS
Tél. : 02.47.70.22.00
Fax : 02.47.20.20.01
astec@astec-be.fr

2, rue Henri Drouy
41000 BLOIS
Tél. : 02.54.58.92.53
Fax : 02.54.58.92.53
tendrevert@altecads.fr

CABINET MERLIN
Ingénieurs Conseils
53, rue Edouard Branly
45800 SAINT-JEAN DE BRAYE
Tél. : 02.38.86.54.57
Fax : 02.38.61.07.42
cm-ortleins@cabinet-merlin.fr

THEMA
environnement
1, Mail de la Papoterie
37170 CHAMBREY LES TOURS
Tél. : 02.47.25.93.36
Fax : 02.47.28.68.19
thema-environnement@wanadoo.fr

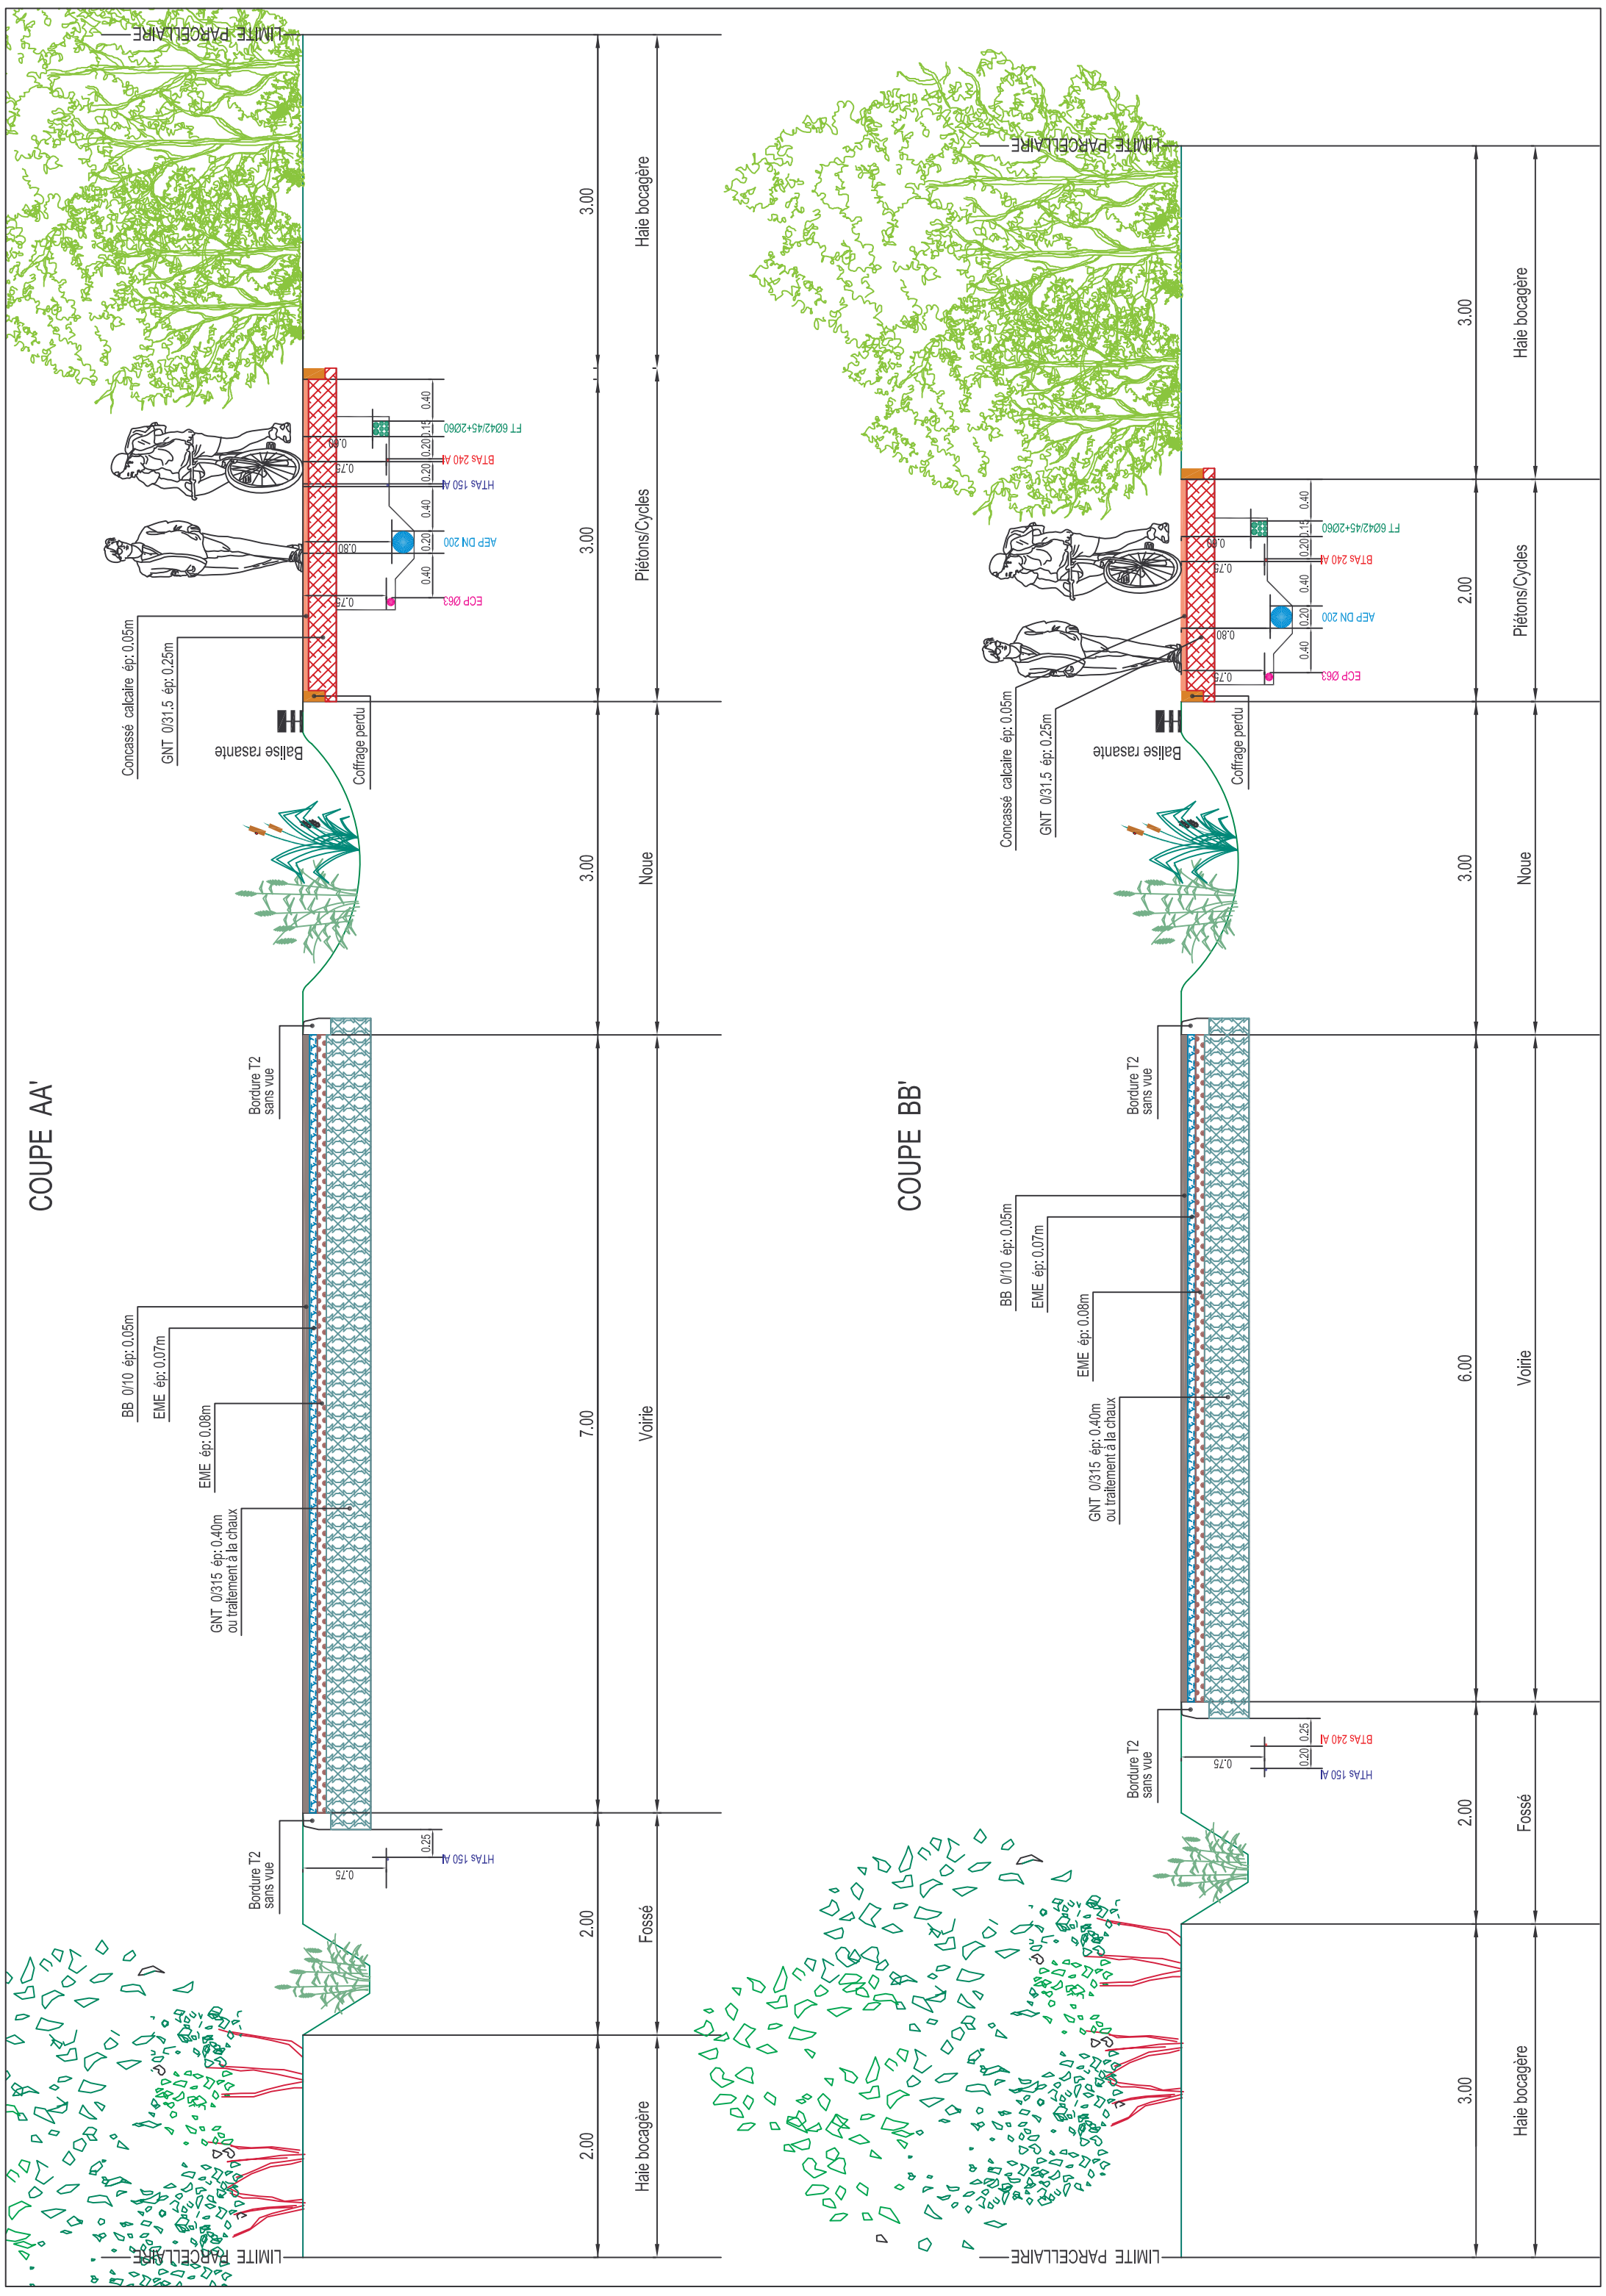

IND	DATE	MODIFICATIONS	DESSINATEUR	DATE
0	15-12-2010	Première diffusion	LAF	DECEMBRE 2010
				ECHELLE : 1/50
				FICHER : DCE-IL-FR1 ZAC-Polaxis.dwg
				0
				DCE 060