

**DEPARTEMENT D'INDRE ET LOIRE
COMMUNE DE NEUILLE-PONT-PIERRE**



**DCE-TRANCHE 1A - LOT 5
ZAC POLAXIS
ZONE HUMIDE COMPENSATOIRE
DCE 240 - Profil en long**



111-113, rue du Rempart
37000 TOURS
Tél. : 02.47.70.22.00
Fax : 02.47.20.20.01
astec@astec-be.fr



2, rue Henri Drussy
41000 BLOIS
Tél. : 02.54.58.92.53
Fax : 02.54.58.92.53
tendrevert@aliceadsl.fr



53, rue Edouard Branly
45800 SAINT-JEAN DE BRAYE
Tél. : 02.38.86.54.57
Fax : 02.38.61.07.42
cm-orleans@cabinet-merlin.fr




1, Mail de la Papoterie
37170 CHAMBRAY LES TOURS
Tél. : 02.47.25.93.36
Fax : 02.47.28.68.19
thema-environnement@wanadoo.fr

IND	DATE	MODIFICATIONS	DESSINATEUR	DATE : DECEMBRE 2010
0	03-12-2010	Première diffusion	FC	ECHELLE : GRAPHIQUE
01	20-12-2010	Deuxième diffusion	FC	FICHER :
				DCE 240 0

PROFIL EN LONG

Altitude (m NGF)

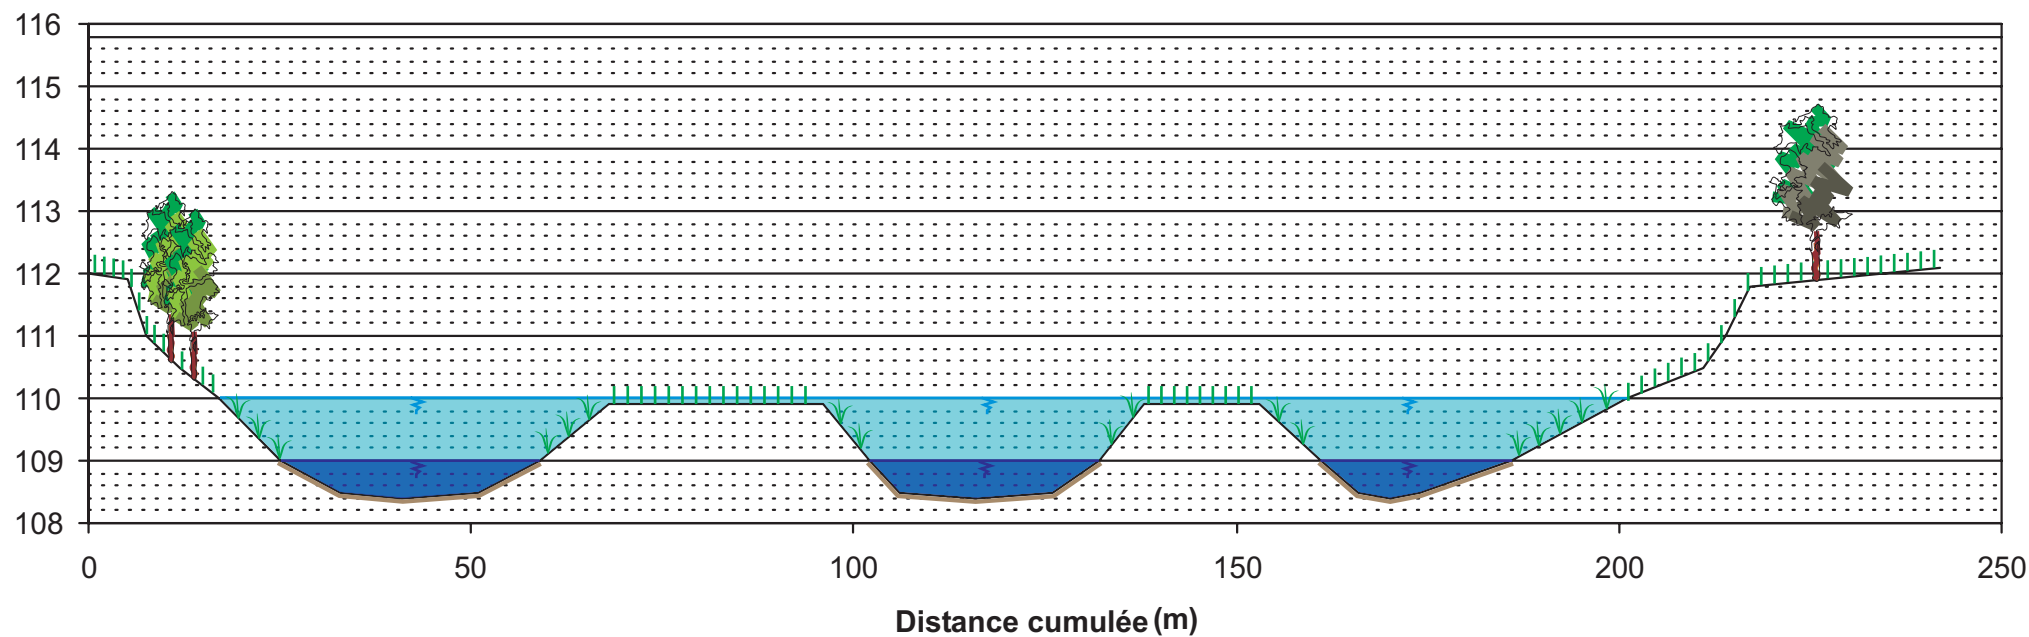

Ensemencement



Niveau d'eau maximum



Impermeabilisation à l'argile compacté



Plantation d'hélophytes



Niveau d'étiage