



Coupe C1 (emprise : 20m)

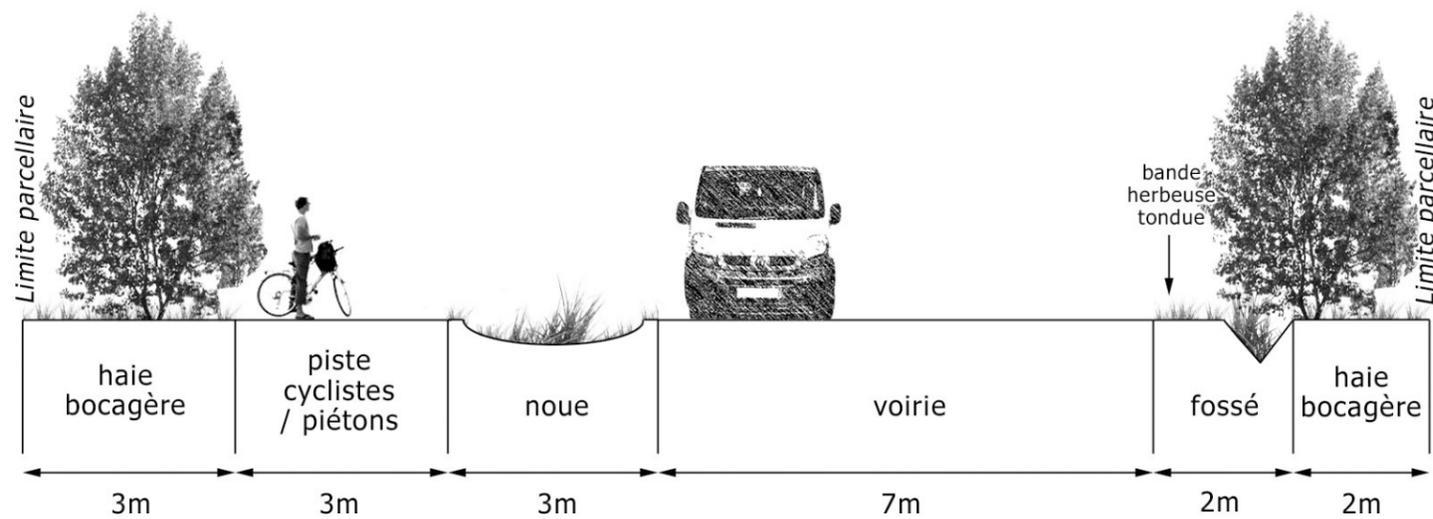

Coupe C2 (emprise : 20m)




Coupe C3 (emprise : 19 m)

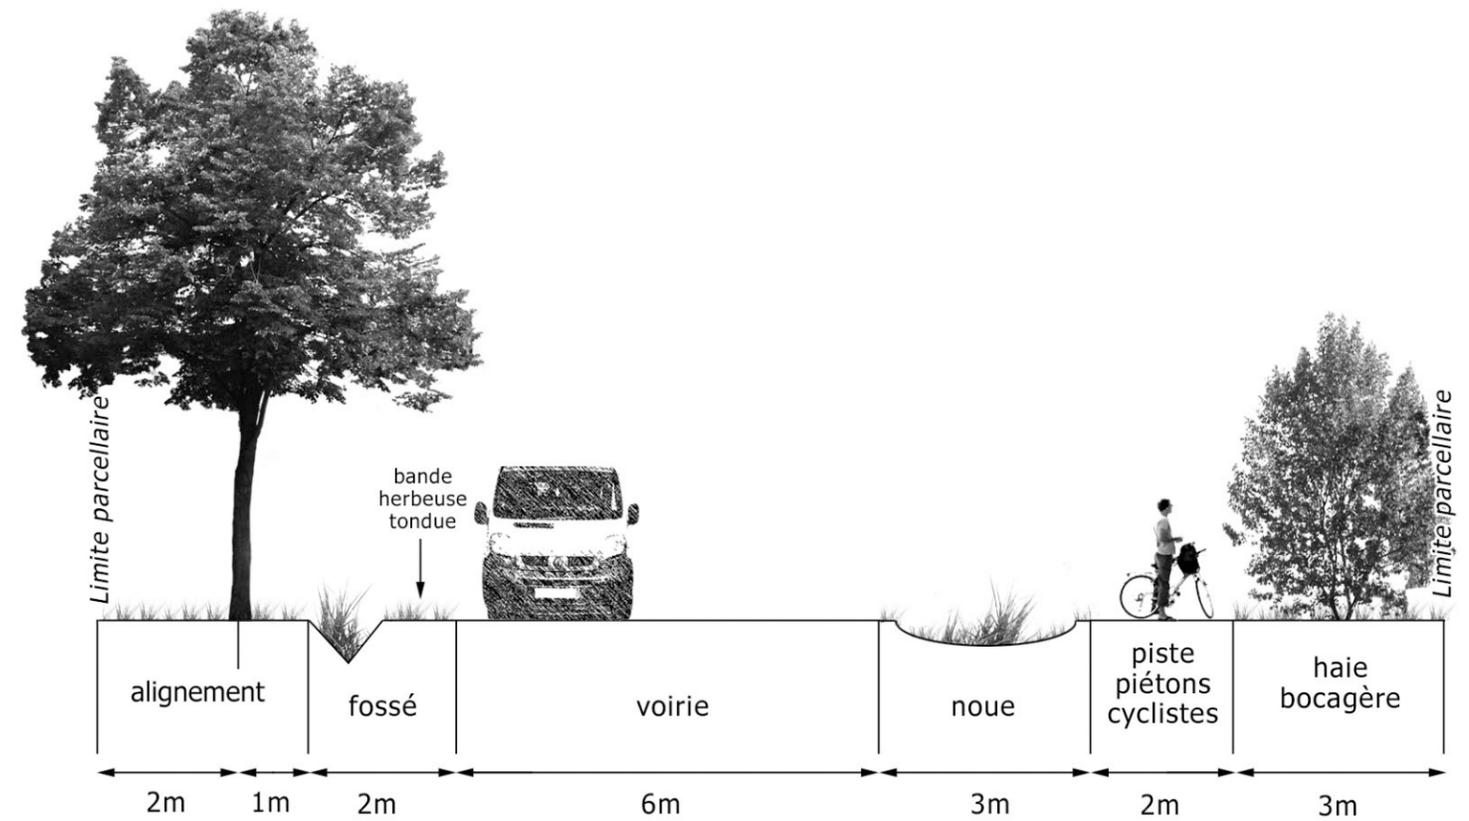

Coupe C4 (emprise : 15 m minimum)


strates arbustive et arborée  
(H: 10 m)

strates arbustive et arborée  
(H: 10 m)

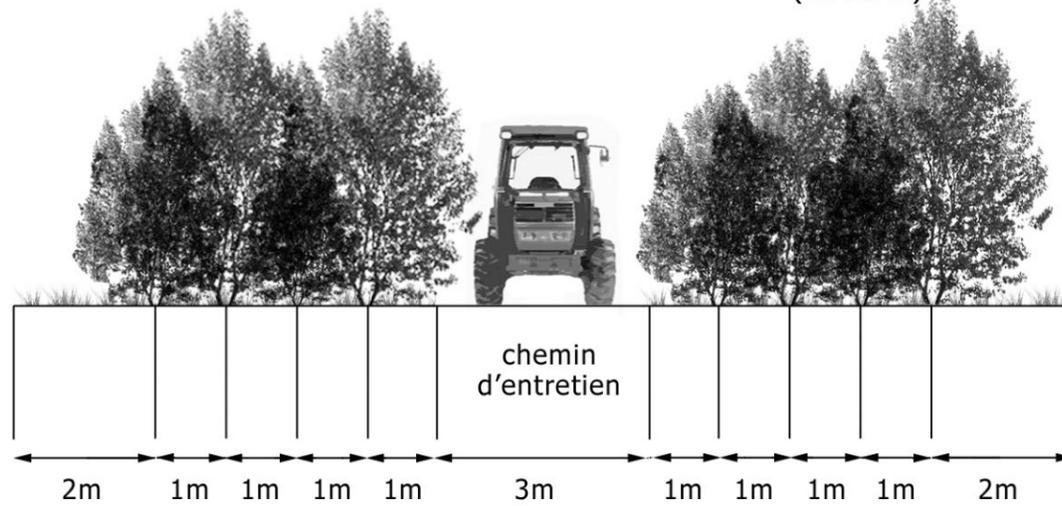

Boisement existant

Coupe C5 (emprise : 6 m)

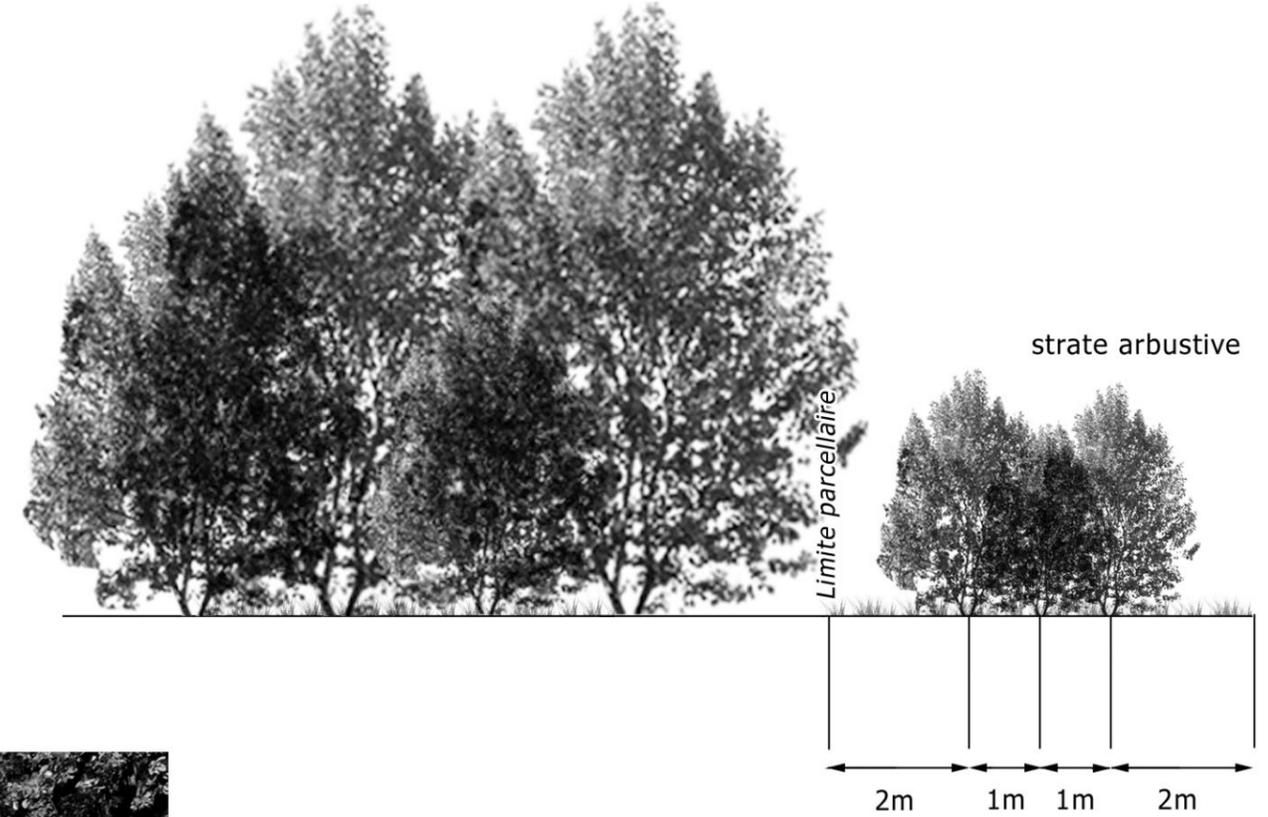


Coupe C6 (emprise : 13 m)


Boisement existant



Chemin d'entretien

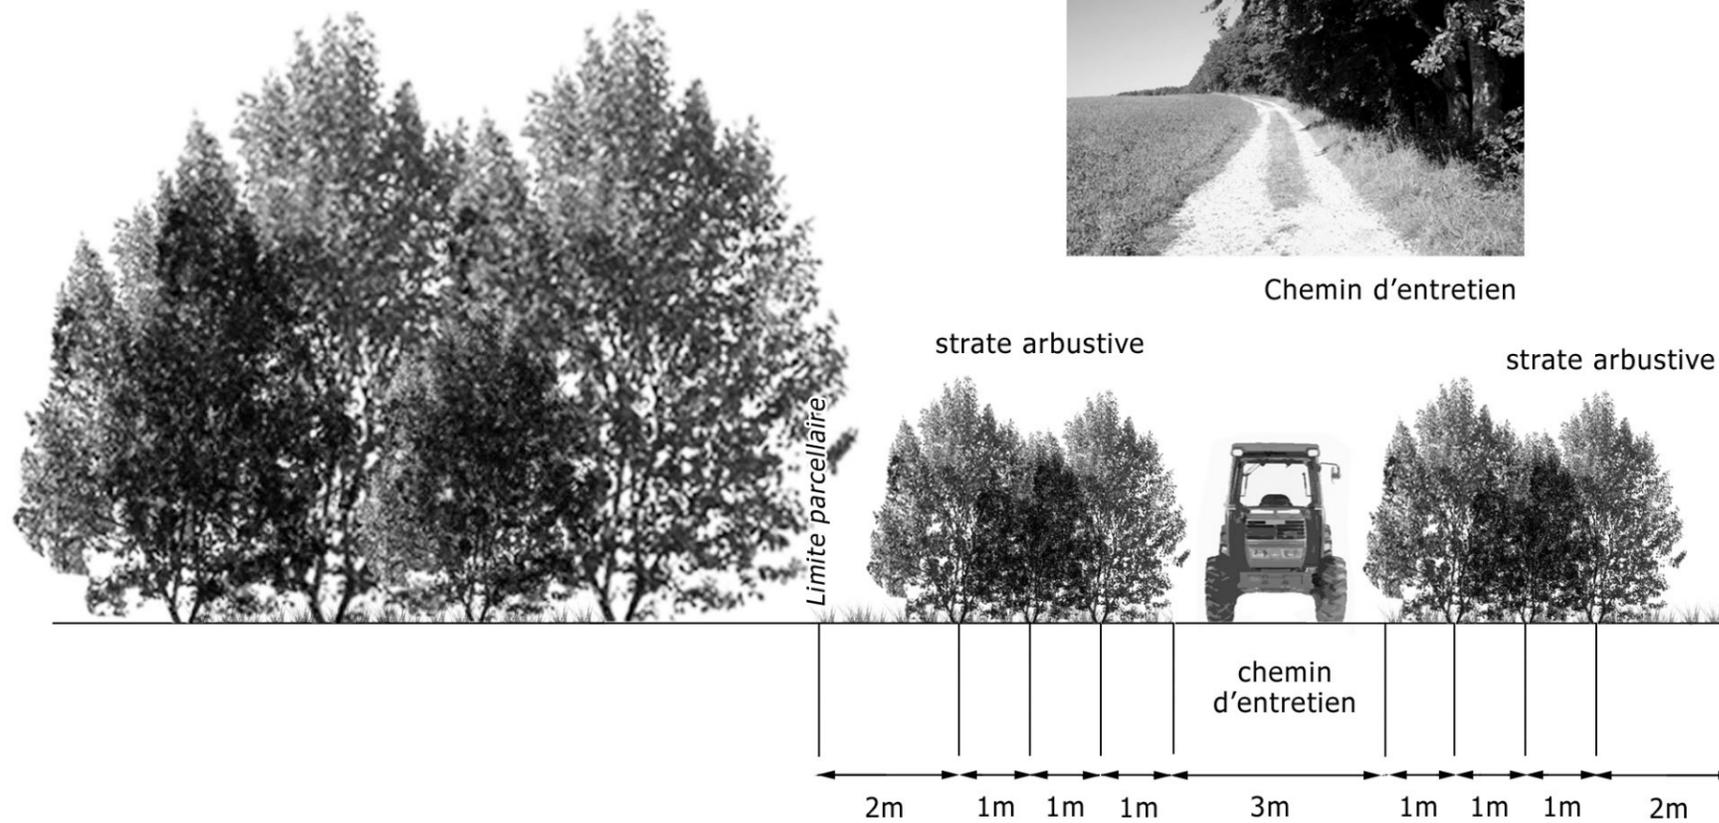

Coupe C7 (emprise : 8 m)

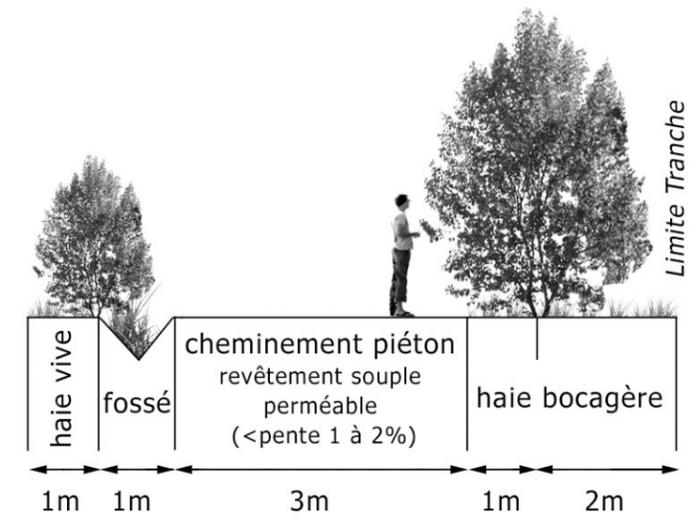

Coupe C8 (emprise : 16 m minimum)

